



1-4/02/2024

# ΠΕΡΙΠΤΕΡΟ 4 PAVILION 4

ΚΛΙΜΑΚΑ 1:250  
SCALE

## ΕΚΘΕΜΑΤΑ Γεωργικοί Ελκυστήρες EXHIBITS Tractors

ΓΡΑΦΕΙΟ ΥΠΕΥΘΥΝΟΥ  
(HALL MANAGER)  
ΤΗΛ. (PHONE NUMBER)  
2310/291511


### TECHNICAL DETAILS

- HOUSING FOR WATER SUPPLY AND SEWERAGE
  - HOUSING FOR ELECTRIC POWER
  - ELECTRICAL BOXES
  - FIRE EXTINGUISHER
  - TELEPHONE LINES
  - ELECTRICAL POWER OUTLET
  - ▶ TELEPHONE CONNECTOR
- max HEIGHT 5.40m SCALE 1:250

**ΗΛΕΚΤΡΟΛΟΓΙΚΟΙ ΠΙΝΑΚΕΣ, ΚΛΙΜΑΤΙΣΤΙΚΕΣ ΜΟΝΑΔΕΣ, ΠΥΡΟΣΒΕΣΤΙΚΕΣ ΦΩΛΙΕΣ & ΕΞΟΔΟΙ ΚΙΝΔΥΝΟΥ ΝΑ ΕΙΝΑΙ ΠΡΟΣΒΑΣΙΜΕΣ!**

**ELECTRICAL BOXES, AIRCONDITION FIRE EXTINGUISHER & EMERGENCY EXITS MUST BE ACCESSIBLE!**

ΚΤΙΡΙΟ No 4  
ΙΣΟΓΕΙΟ  
ΚΛΙΜΑΚΑ 1:250  
ΩΦΕΛ.ΕΜΒΑΔΟ 1570m<sup>2</sup>  
ΣΚΥΡΟΔΕΜΑ  
ΘΕΡΜΑΝΣΗ  
ΗΛΕΚ. 380/220  
ΥΨΟΣ : 5.40 m

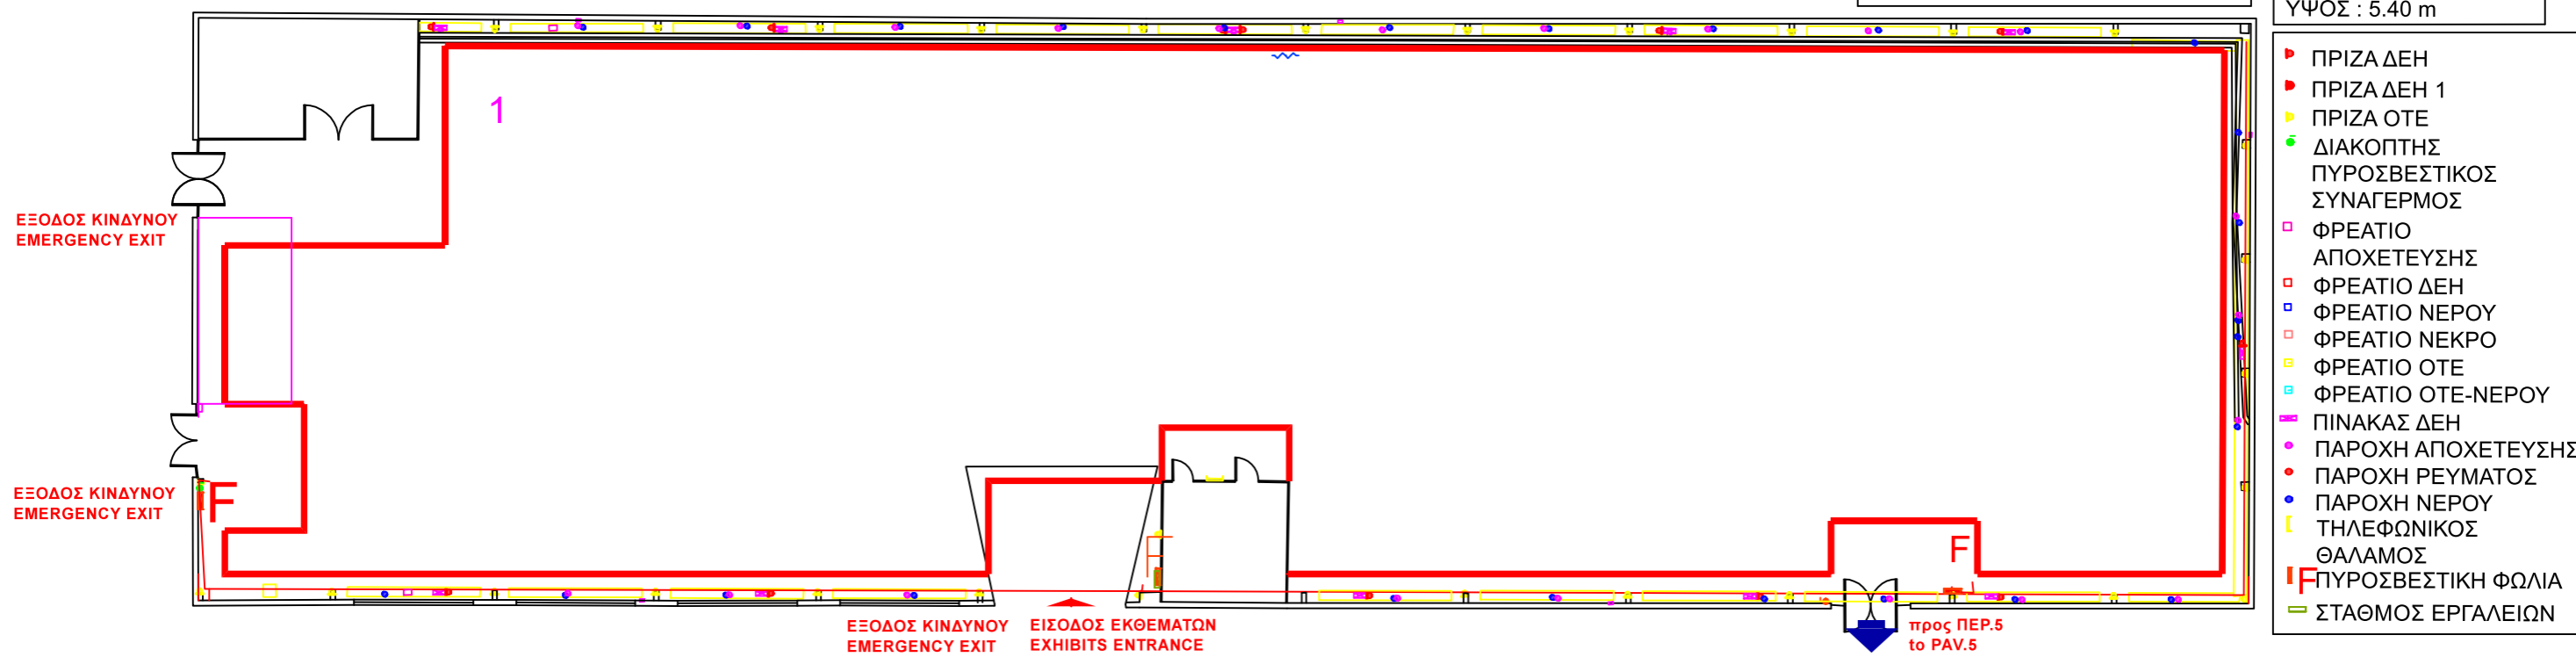

- ▶ ΠΡΙΖΑ ΔΕΗ
- ΠΡΙΖΑ ΔΕΗ 1
- ▶ ΠΡΙΖΑ ΟΤΕ
- ΔΙΑΚΟΠΤΗΣ ΠΥΡΟΣΒΕΣΤΙΚΟΣ ΣΥΝΑΓΕΡΜΟΣ
- ΦΡΕΑΤΙΟ ΑΠΟΧΕΤΕΥΣΗΣ
- ΦΡΕΑΤΙΟ ΔΕΗ
- ΦΡΕΑΤΙΟ ΝΕΡΟΥ
- ΦΡΕΑΤΙΟ ΝΕΚΡΟ
- ΦΡΕΑΤΙΟ ΟΤΕ
- ΦΡΕΑΤΙΟ ΟΤΕ-ΝΕΡΟΥ
- ΠΙΝΑΚΑΣ ΔΕΗ
- ΠΑΡΟΧΗ ΑΠΟΧΕΤΕΥΣΗΣ
- ΠΑΡΟΧΗ ΡΕΥΜΑΤΟΣ
- ΠΑΡΟΧΗ ΝΕΡΟΥ
- ΤΗΛΕΦΩΝΙΚΟΣ ΘΑΛΑΜΟΣ
- ΠΥΡΟΣΒΕΣΤΙΚΗ ΦΩΛΙΑ
- ΣΤΑΘΜΟΣ ΕΡΓΑΛΕΙΩΝ