



1-4/02/2024

# ΕΚΘΕΜΑΤΑ

## Γεωργικά μηχανήματα -Ελκυστήρες

# EXHIBITS

## Agricultural machinery-Tractors

### ΠΕΡΙΠΤΕΡΟ PAVILION

ΚΛΙΜΑΚΑ 1:200

SCALE


# 7

ΕΙΣΟΔΟΣ ΕΚΘΕΜΑΤΩΝ  
EXHIBITS ENTRANCE

ΕΞΟΔΟΣ ΚΙΝΔΥΝΟΥ  
EMERGENCY EXIT

ΕΞΟΔΟΣ ΚΙΝΔΥΝΟΥ  
EMERGENCY EXIT

ΓΡΑΦΕΙΟ ΥΠΕΥΘΥΝΟΥ  
(HALL MANAGER)  
ΤΗΛ. 2310291138

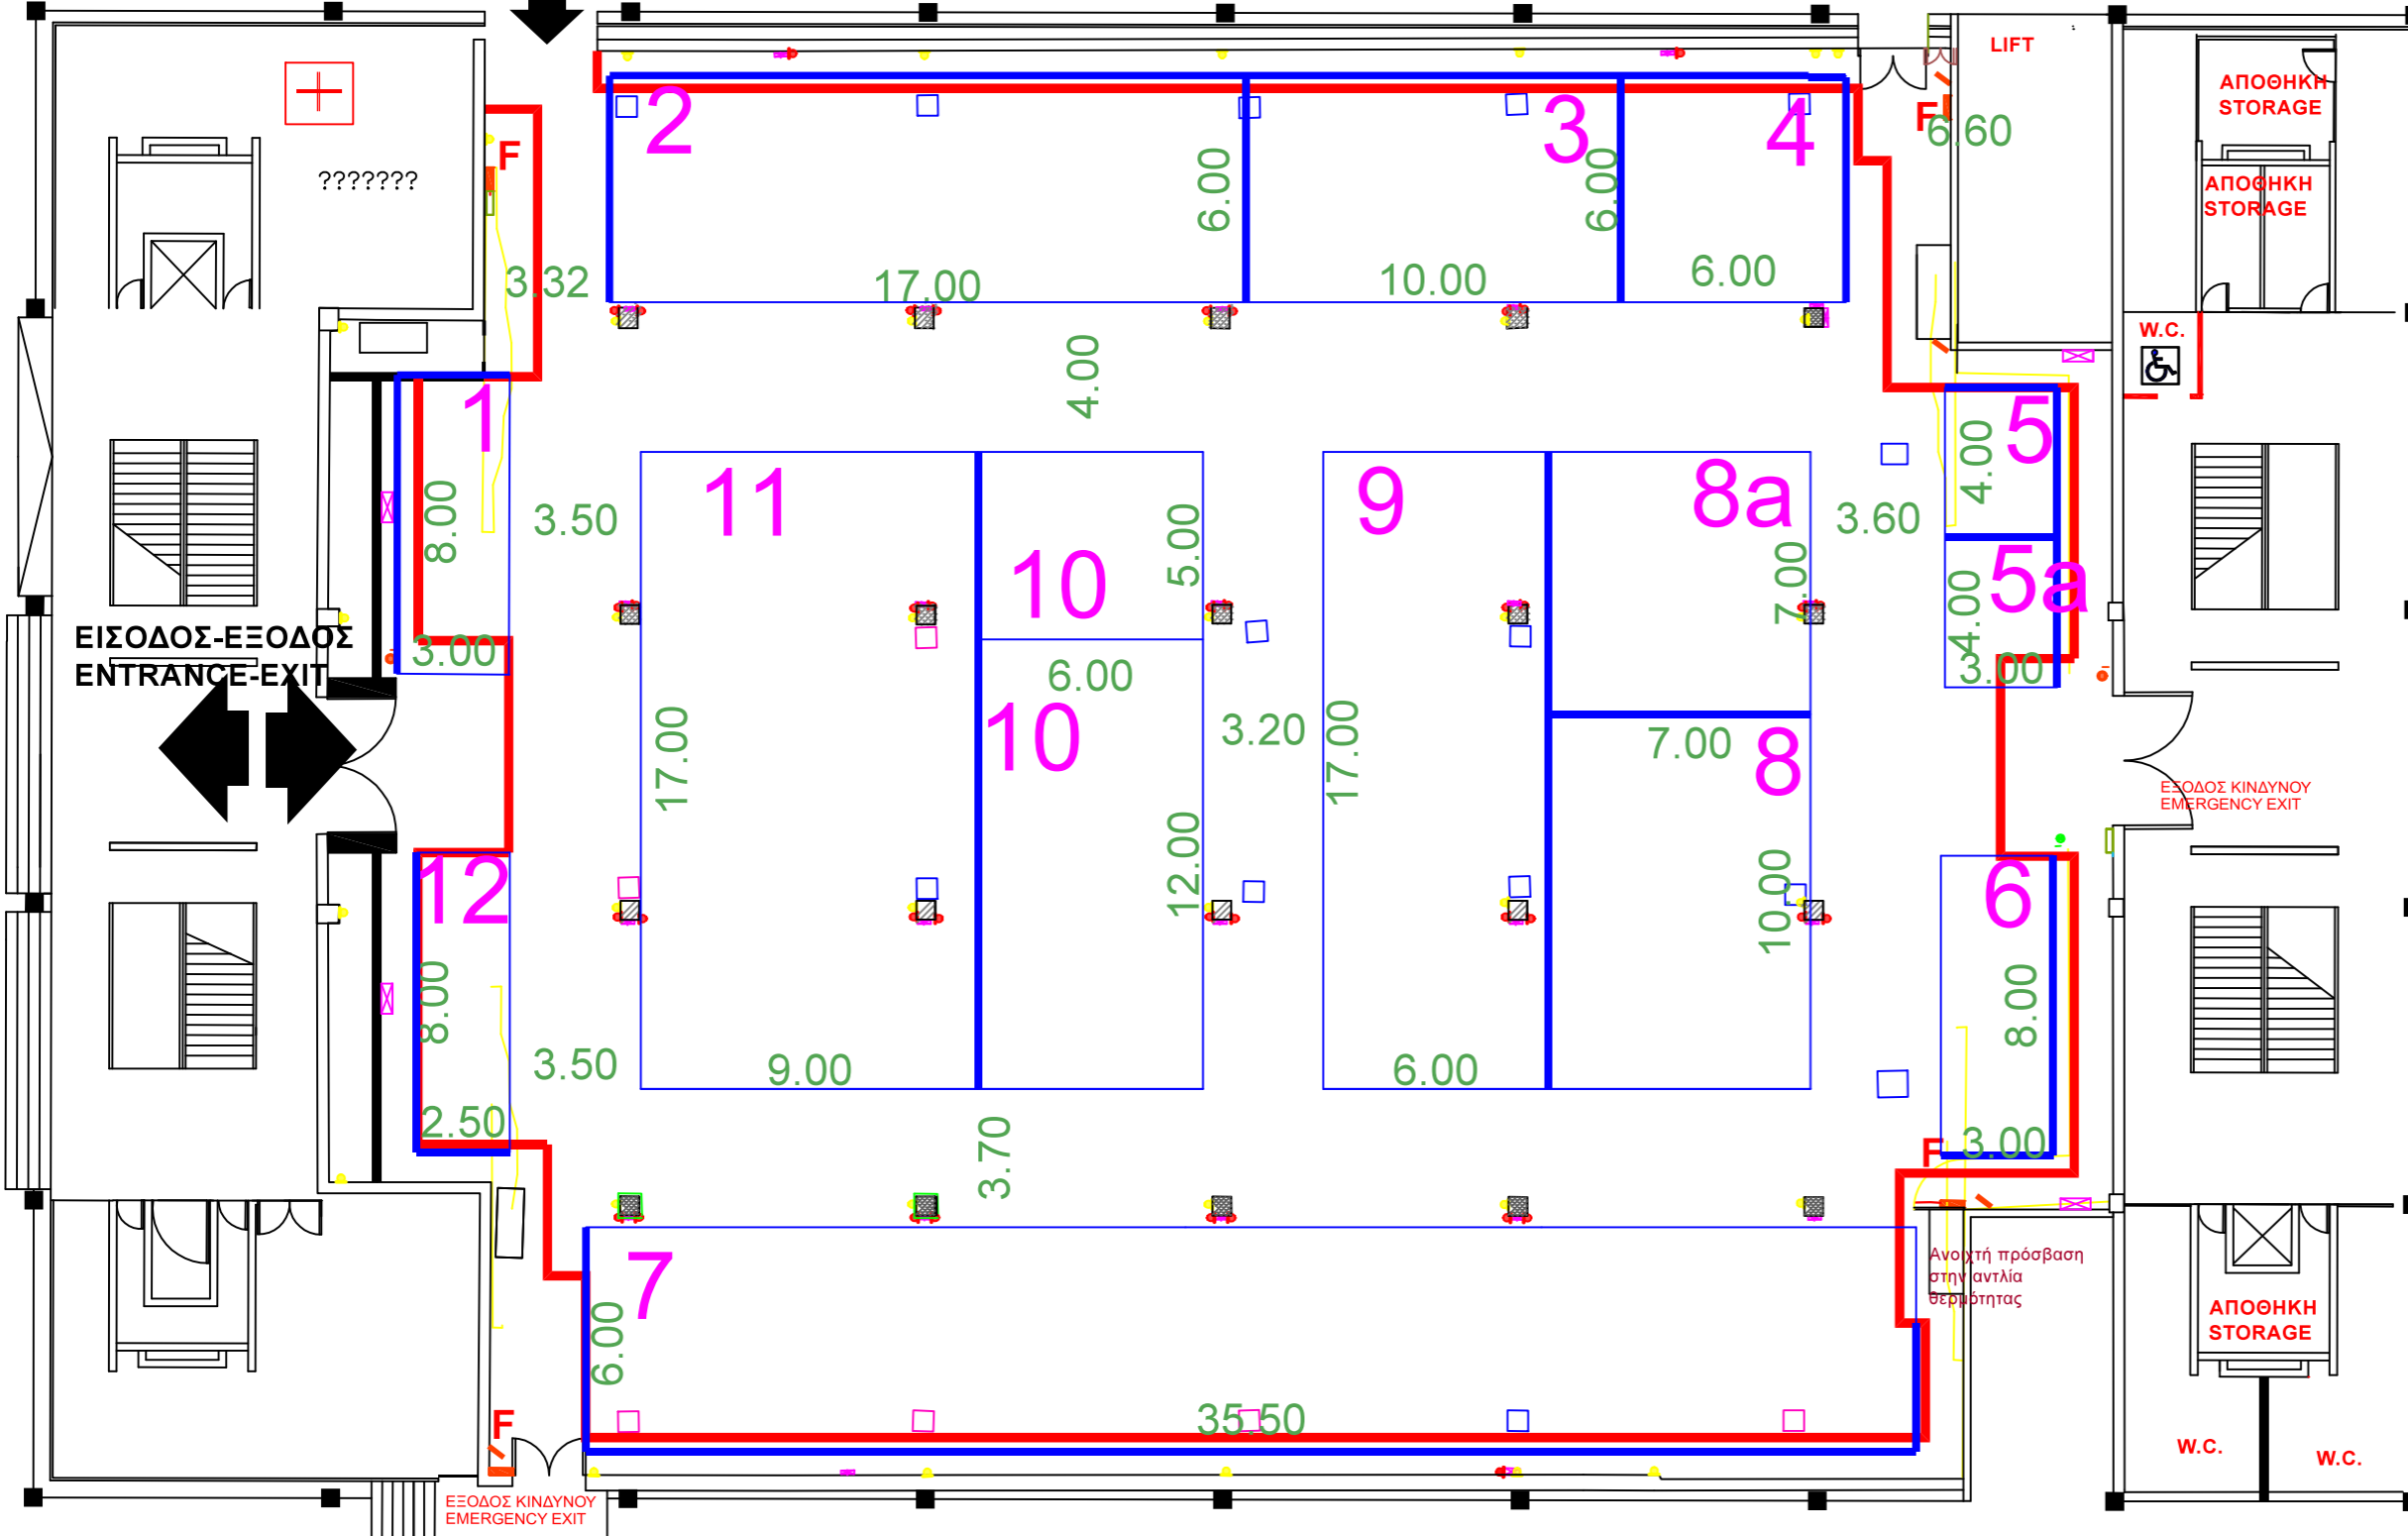

**ΗΛΕΚΤΡΟΛΟΓΙΚΟΙ ΠΙΝΑΚΕΣ, ΚΛΙΜΑΤΙΣΤΙΚΕΣ ΜΟΝΑΔΕΣ, ΠΥΡΟΣΒΕΣΤΙΚΕΣ ΦΩΛΙΕΣ & ΕΞΟΔΟΙ ΚΙΝΔΥΝΟΥ ΝΑ ΕΙΝΑΙ ΠΡΟΣΒΑΣΙΜΕΣ!**  
**ELECTRICAL BOXES, AIRCONDITION FIRE EXTINGUISHER & EMERGENCY EXITS MUST BE ACCESSIBLE!**

- TECHNICAL DETAILS**
- HOUSING FOR WATER SUPPLY & SEWERAGE
  - HOUSING FOR ELECTRIC POWER
  - ELECTRICAL BOXES
  - FIRE EXTINGUISHER
  - TELEPHONE LINES
  - ELECTRICAL POWER OUTLET
  - TELEPHONE CONNECTOR
- max HEIGHT 4.00m  
COLUMN 0.75m x 0.75m

- ΠΡΙΖΑ ΔΕΗ
  - ΠΡΙΖΑ ΔΕΗ 1
  - ΠΡΙΖΑ ΟΤΕ
  - ΔΙΑΚΟΠΤΗΣ
  - ΠΥΡΟΣΒΕΣΤΙΚΟΣ ΣΥΝΑΓΕΡΜΟΣ
  - ΦΡΕΑΤΙΟ ΑΠΟΧΕΤΕΥΣΗΣ
  - ΦΡΕΑΤΙΟ ΔΕΗ
  - ΦΡΕΑΤΙΟ ΝΕΡΟΥ
  - ΦΡΕΑΤΙΟ ΝΕΚΡΟ
  - ΦΡΕΑΤΙΟ ΟΤΕ
  - ΦΡΕΑΤΙΟ ΟΤΕ-ΝΕΡΟΥ
  - ΠΙΝΑΚΑΣ ΔΕΗ
  - ΠΑΡΟΧΗ ΑΠΟΧΕΤΕΥΣΗΣ
  - ΠΑΡΟΧΗ ΡΕΥΜΑΤΟΣ
  - ΠΑΡΟΧΗ ΝΕΡΟΥ
  - ΤΗΛΕΦΩΝΙΚΟΣ ΘΑΛΑΜΟΣ
  - ΠΥΡΟΣΒΕΣΤΙΚΗ ΦΩΛΙΑ
  - ΣΤΑΘΜΟΣ ΕΡΓΑΛΕΙΩΝ
  - ΣΩΛΗΝΑΣ ΠΥΡΟΣΒΕΣΗΣ
  - ΚΟΛΩΝΑ 0.75m x 0.75m
- ΚΤΙΡΙΟ Νο 7  
ΙΣΟΓΕΙΟ  
ΚΛΙΜΑΚΑ 1:200  
ΣΤΟΙΧΕΙΑ ΚΤΙΡΙΟΥ  
ΘΕΡΜΑΝΣΗ ΨΥΞΗ  
ΗΛΕΚ. 380/220  
ΩΦ. ΕΜΒΑΔΟ 1700 M2  
ΕΠΙΤΡ. ΒΑΡΟΣ 1000 Kgr/ m2  
ΥΨΟΣ : 4.00 μέτρα

Ανοκτή πρόσβαση  
στην αντλία  
θερμότητας