



1-4/2/2024

ΕΚΘΕΜΑΤΑ
Εργαστήρια -
Μελισσοκομικά εργαλεία - Δεξαμενές -
Θερμοκήπια & εξοπλισμός
EXHIBITS
Laboratories -
Bee keeping equipment - Tanks - Greenhouse equipment

ΠΕΡΙΠΤΕΡΟ **2**
PAVILION
 ΚΛΙΜΑΚΑ 1:400
 SCALE

ΚΤΙΡΙΟ No 2
 ΙΣΟΓΕΙΟ
 ΚΛΙΜΑΚΑ 1:400
 ΣΤΟΙΧΕΙΑ ΚΤΙΡΙΟΥ
 ΣΚΥΡΟΔΕΜΑ
 ΘΕΡΜΑΝΣΗ
 ΗΛΕΚ. 380/220
 ΩΦ. ΕΜΒΑΔΟ 2750 M2
 ΥΨΟΣ : 3.90m

TECHNICAL DETAILS


- HOUSING FOR WATER SUPPLY AND SEWERAGE
- HOUSING FOR ELECTRIC POWER
- ELECTRICAL BOXES
- FIRE EXTINGUISHER
- TELEPHONE LINES
- ELECTRICAL POWER OUTLET
- TELEPHONE CONNECTOR

max HEIGHT 3.90m
 ● COLUMNS 0.90x0.60, 0.50x0.60m
 loading AREA 2750m2

■ ΠΡΙΖΑΔΗ
 ■ ΠΡΙΖΑΔΗ 1
 ■ ΠΡΙΖΑΟΤΕ
 ■ ΔΙΑΚΟΠΤΗΣ
 ■ ΠΥΡΟΣΒΕΣΤΙΚΟΣ ΣΥΝΑΓΕΡΜΟΣ
 ■ ΦΡΕΑΤΙΟ ΑΠΟΧΕΤΕΥΣΗΣ
 ■ ΦΡΕΑΤΙΟ ΔΕΗ
 ■ ΦΡΕΑΤΙΟ ΝΕΡΟΥ
 ■ ΦΡΕΑΤΙΟ ΝΕΚΡΟ
 ■ ΦΡΕΑΤΙΟ ΟΤΕ
 ■ ΦΡΕΑΤΙΟ ΟΤΕ-ΝΕΡΟΥ
 ■ ΠΙΝΑΚΑΣ ΔΕΗ
 ■ ΠΑΡΟΧΗ ΑΠΟΧΕΤΕΥΣΗΣ
 ■ ΠΑΡΟΧΗ ΡΕΥΜΑΤΟΣ
 ■ ΠΑΡΟΧΗ ΝΕΡΟΥ
 ■ ΤΗΛΕΦΩΝΙΚΟΣ
 ■ ΘΑΛΑΜΟΣ
 ■ ΠΥΡΟΣΒΕΣΤΙΚΗ ΦΩΛΙΑ
 ■ ΣΤΑΘΜΟΣ ΕΡΓΑΛΕΙΩΝ
 ■ ΚΟΛΩΝΕΣ: 0.90x0.60, 0.50x0.60m

■ ΗΛΕΚΤΡΟΛΟΓΙΚΟΙ ΠΙΝΑΚΕΣ, ΚΑΙΜΑΤΙΣΤΙΚΕΣ ΜΟΝΑΔΕΣ, ΠΥΡΟΣΒΕΣΤΙΚΕΣ ΦΩΛΙΕΣ & ΕΞΟΔΟΙ ΚΙΝΑΥΝΟΥ **ΝΑ ΕΙΝΑΙ ΠΡΟΣΒΑΣΙΜΕΣ!**
ELECTRICAL BOXES, AIRCONDITION FIRE EXTINGUISHER & EMERGENCY EXITS MUST BE ACCESSIBLE!

ΓΡΑΦΕΙΟ ΥΠΕΥΘΥΝΟΥ
 (HALL MANAGER)
 ΤΗΛ. 2310291562

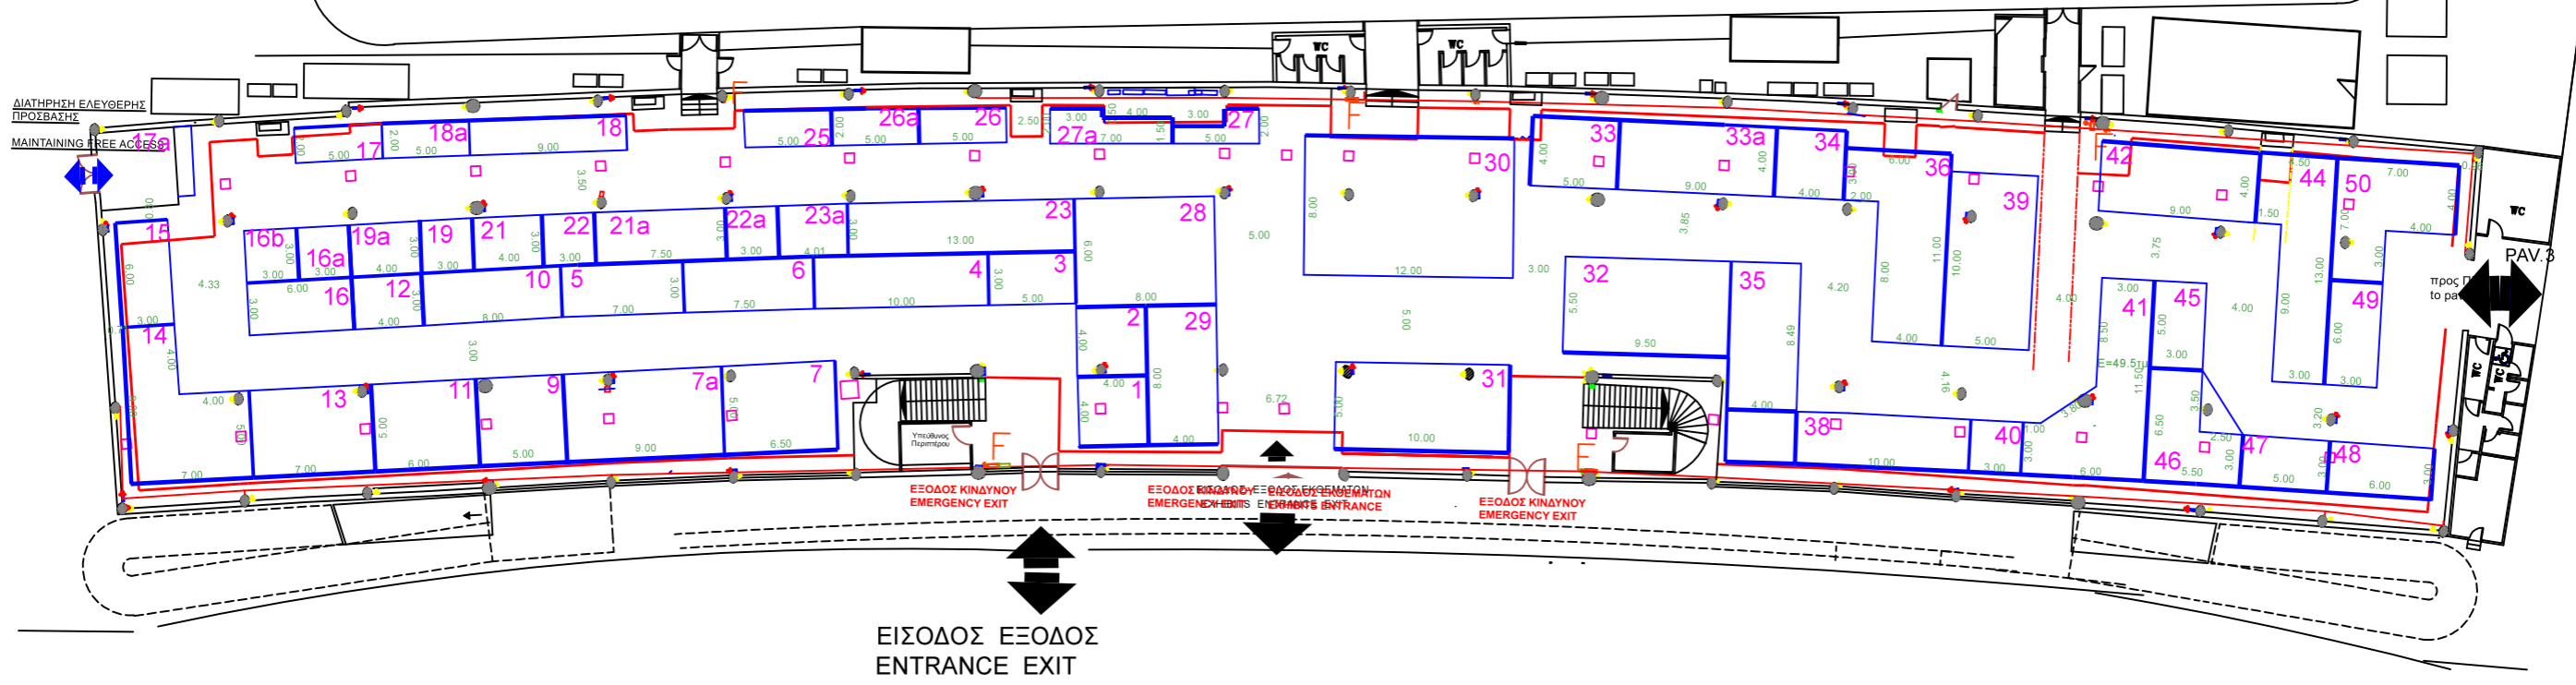

ΕΙΣΟΔΟΣ ΕΞΟΔΟΣ
 ENTRANCE EXIT