



1-4/02/2024

ΕΚΘΕΜΑΤΑ

Γεωργικά μηχανήματα -Ελκυστήρες

EXHIBITS

Agricultural machinery-Tractors

ΠΕΡΙΠΤΕΡΟ PAVILION

ΚΛΙΜΑΚΑ 1:200

SCALE


7

ΕΙΣΟΔΟΣ ΕΚΘΕΜΑΤΩΝ
EXHIBITS ENTRANCE

ΕΞΟΔΟΣ ΚΙΝΔΥΝΟΥ
EMERGENCY EXIT

ΕΞΟΔΟΣ ΚΙΝΔΥΝΟΥ
EMERGENCY EXIT

ΓΡΑΦΕΙΟ ΥΠΕΥΘΥΝΟΥ
(HALL MANAGER)
ΤΗΛ. 2310291138

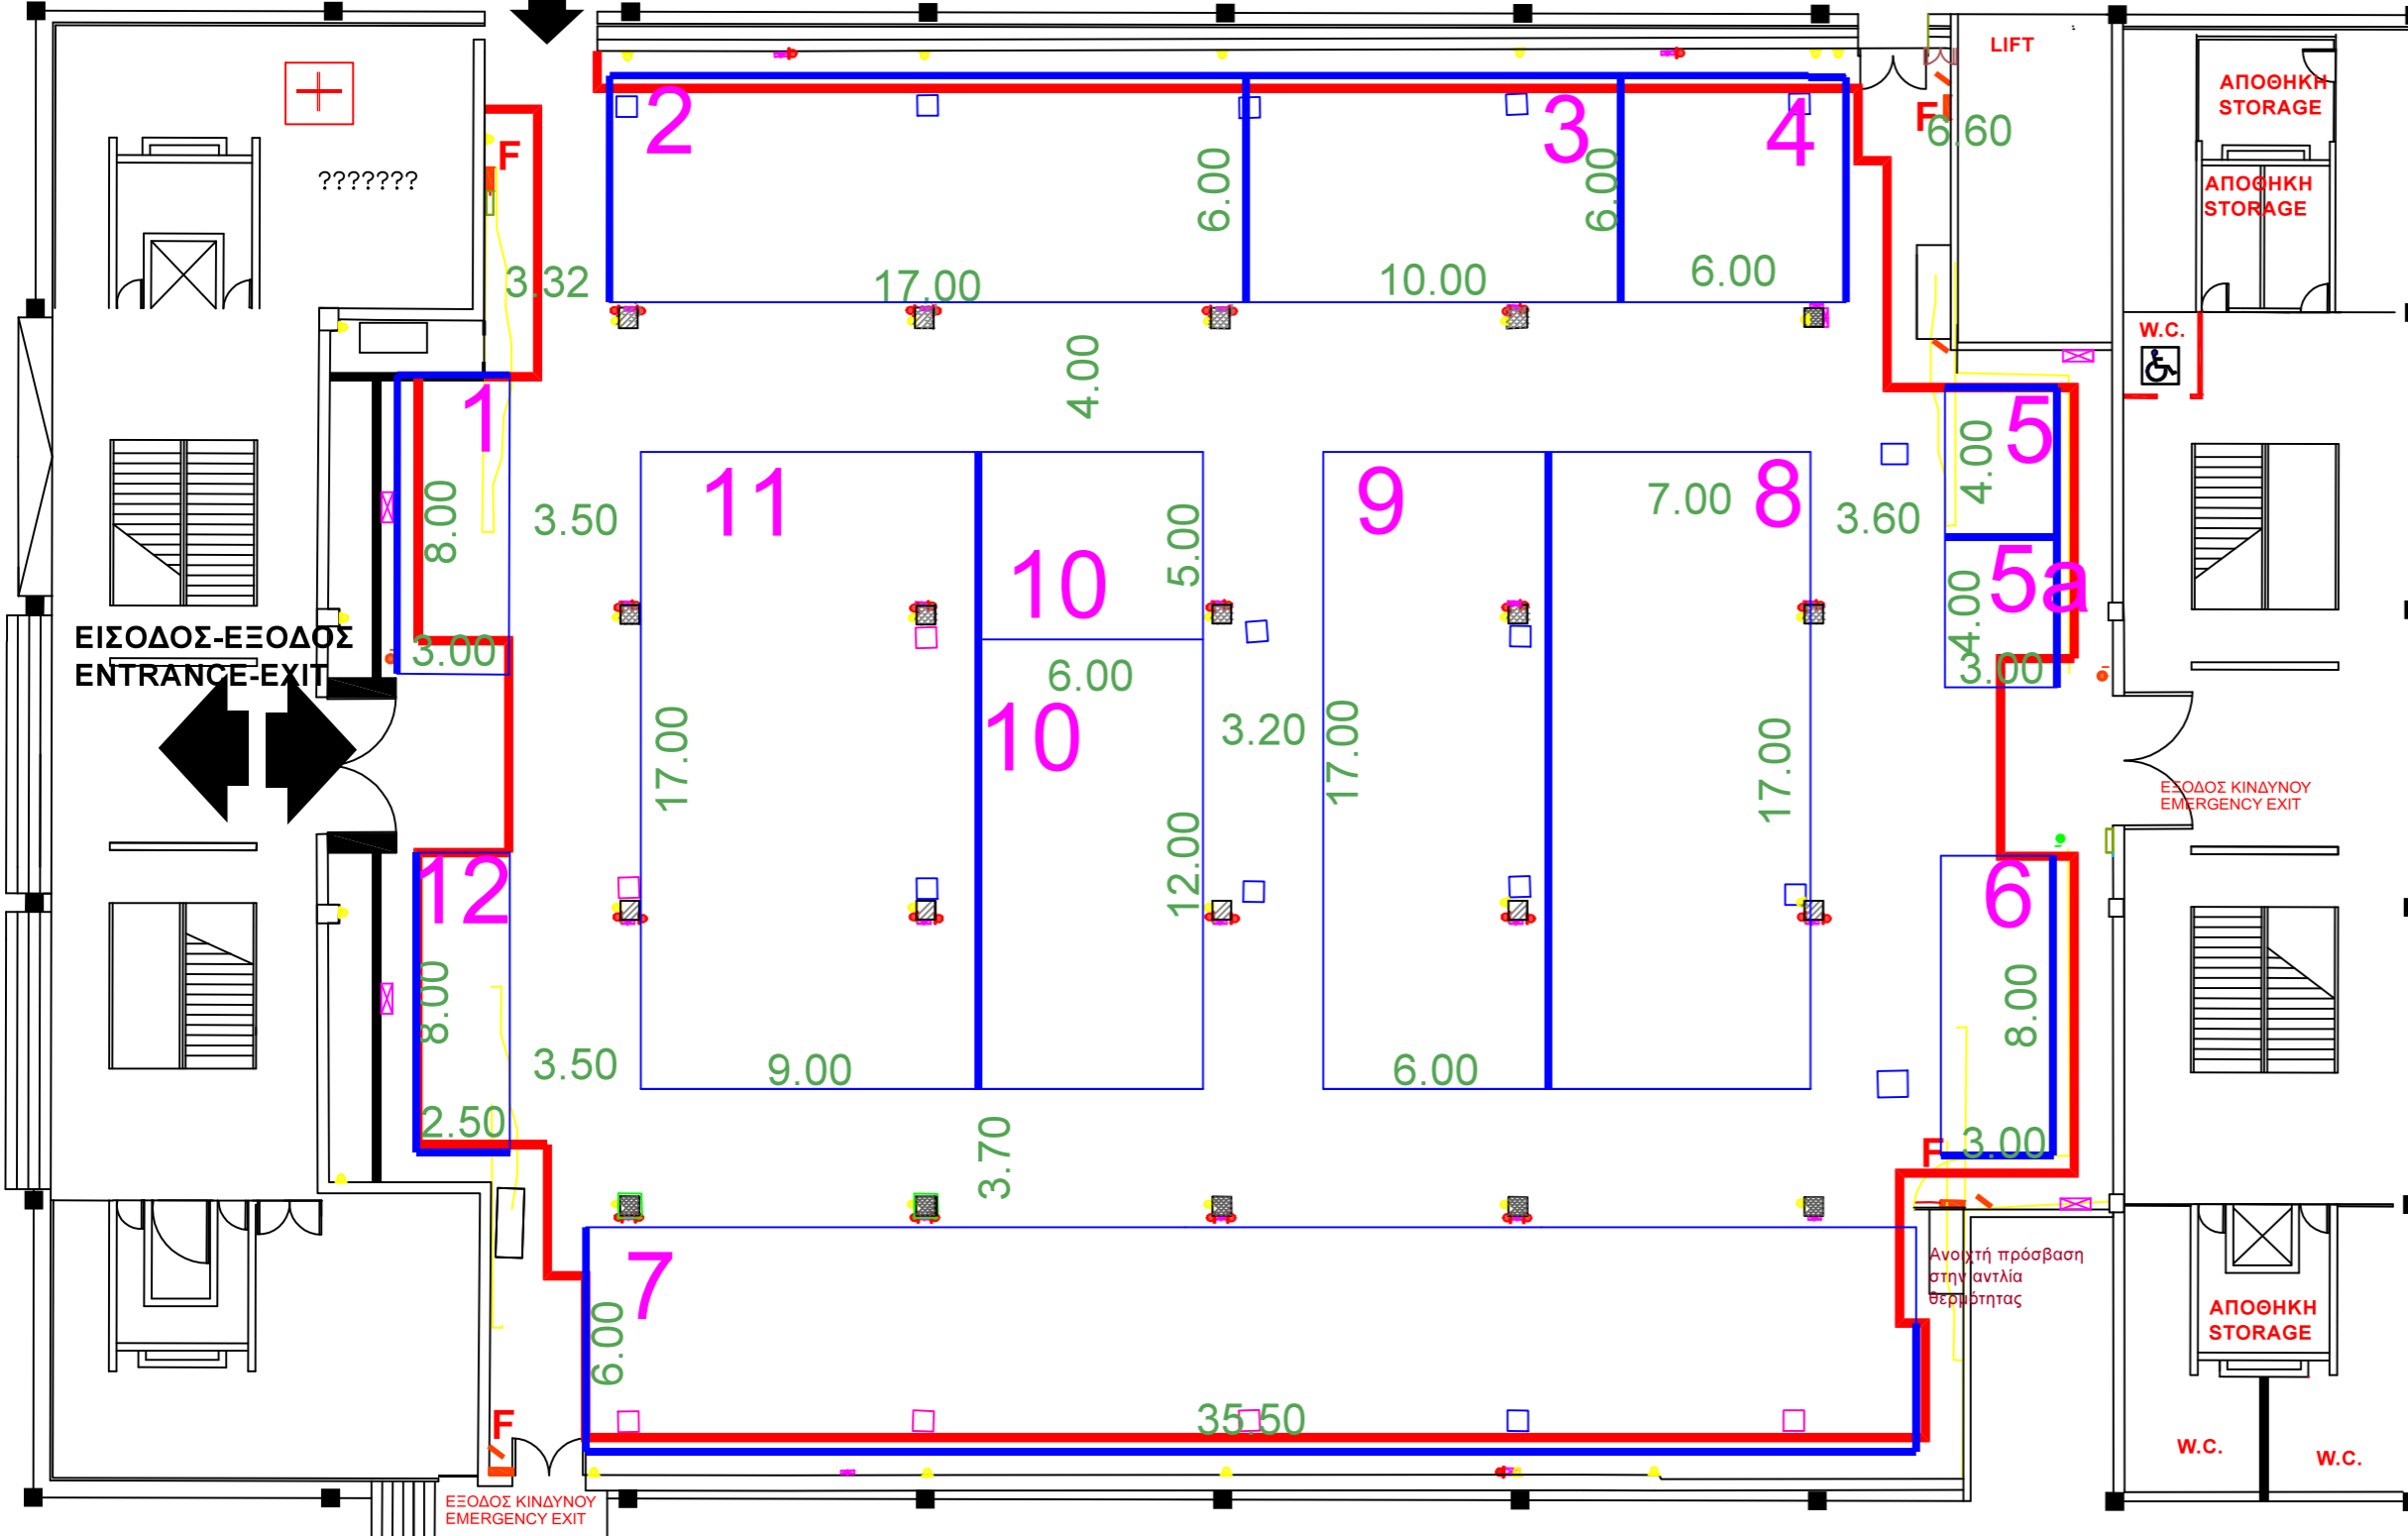

ΗΛΕΚΤΡΟΛΟΓΙΚΟΙ ΠΙΝΑΚΕΣ, ΚΛΙΜΑΤΙΣΤΙΚΕΣ ΜΟΝΑΔΕΣ, ΠΥΡΟΣΒΕΣΤΙΚΕΣ ΦΩΛΙΕΣ & ΕΞΟΔΟΙ ΚΙΝΔΥΝΟΥ ΝΑ ΕΙΝΑΙ ΠΡΟΣΒΑΣΙΜΕΣ!
ELECTRICAL BOXES, AIRCONDITION FIRE EXTINGUISHER & EMERGENCY EXITS MUST BE ACCESSIBLE!

- TECHNICAL DETAILS**
- HOUSING FOR WATER SUPPLY & SEWERAGE
 - HOUSING FOR ELECTRIC POWER
 - ELECTRICAL BOXES
 - FIRE EXTINGUISHER
 - TELEPHONE LINES
 - ELECTRICAL POWER OUTLET
 - TELEPHONE CONNECTOR
- max HEIGHT 4.00m
- COLUMN 0.75m x 0.75m

- ΠΡΙΖΑ ΔΕΗ
 - ΠΡΙΖΑ ΔΕΗ 1
 - ΠΡΙΖΑ ΟΤΕ
 - ΔΙΑΚΟΠΤΗΣ
 - ΠΥΡΟΣΒΕΣΤΙΚΟΣ ΣΥΝΑΓΕΡΜΟΣ
 - ΦΡΕΑΤΙΟ ΑΠΟΧΕΤΕΥΣΗΣ
 - ΦΡΕΑΤΙΟ ΔΕΗ
 - ΦΡΕΑΤΙΟ ΝΕΡΟΥ
 - ΦΡΕΑΤΙΟ ΝΕΚΡΟ
 - ΦΡΕΑΤΙΟ ΟΤΕ
 - ΦΡΕΑΤΙΟ ΟΤΕ-ΝΕΡΟΥ
 - ΠΙΝΑΚΑΣ ΔΕΗ
 - ΠΑΡΟΧΗ ΑΠΟΧΕΤΕΥΣΗΣ
 - ΠΑΡΟΧΗ ΡΕΥΜΑΤΟΣ
 - ΠΑΡΟΧΗ ΝΕΡΟΥ
 - ΤΗΛΕΦΩΝΙΚΟΣ ΘΑΛΑΜΟΣ
 - ΠΥΡΟΣΒΕΣΤΙΚΗ ΦΩΛΙΑ
 - ΣΤΑΘΜΟΣ ΕΡΓΑΛΕΙΩΝ
 - ΣΩΛΗΝΑΣ ΠΥΡΟΣΒΕΣΗΣ
 - ΚΟΛΩΝΑ 0.75m x 0.75m
- ΚΤΙΡΙΟ Νο 7
ΙΣΟΓΕΙΟ
ΚΛΙΜΑΚΑ 1:200
ΣΤΟΙΧΕΙΑ ΚΤΙΡΙΟΥ
ΘΕΡΜΑΝΣΗ ΨΥΞΗ
ΗΛΕΚ. 380/220
ΩΦ. ΕΜΒΑΔΟ 1700 Μ2
ΕΠΙΤΡ. ΒΑΡΟΣ 1000 Kgr/ m2
ΥΨΟΣ : 4.00 μέτρα