

Προς
Περ.15
to Pav.

ΕΞΟΔΟΣ ΕΞΟΔΟΣ
EXIT EXIT
1.85x2.50

ΕΙΣΟΔΟΣ ΕΞΟΔΟΣ
ENTRANCE EXIT

23/11/2023 09:02:47




Agrotica

1-4/02/2024

**ΠΕΡΙΠΤΕΡΟ
PAVILION 13**
ΚΛΙΜΑΚΑ 1:400
SCALE

ΕΚΘΕΜΑΤΑ
Γεωργικά μηχανήματα -Ελκυστήρες
EXHIBITS
Agricultural machinery-Tractors

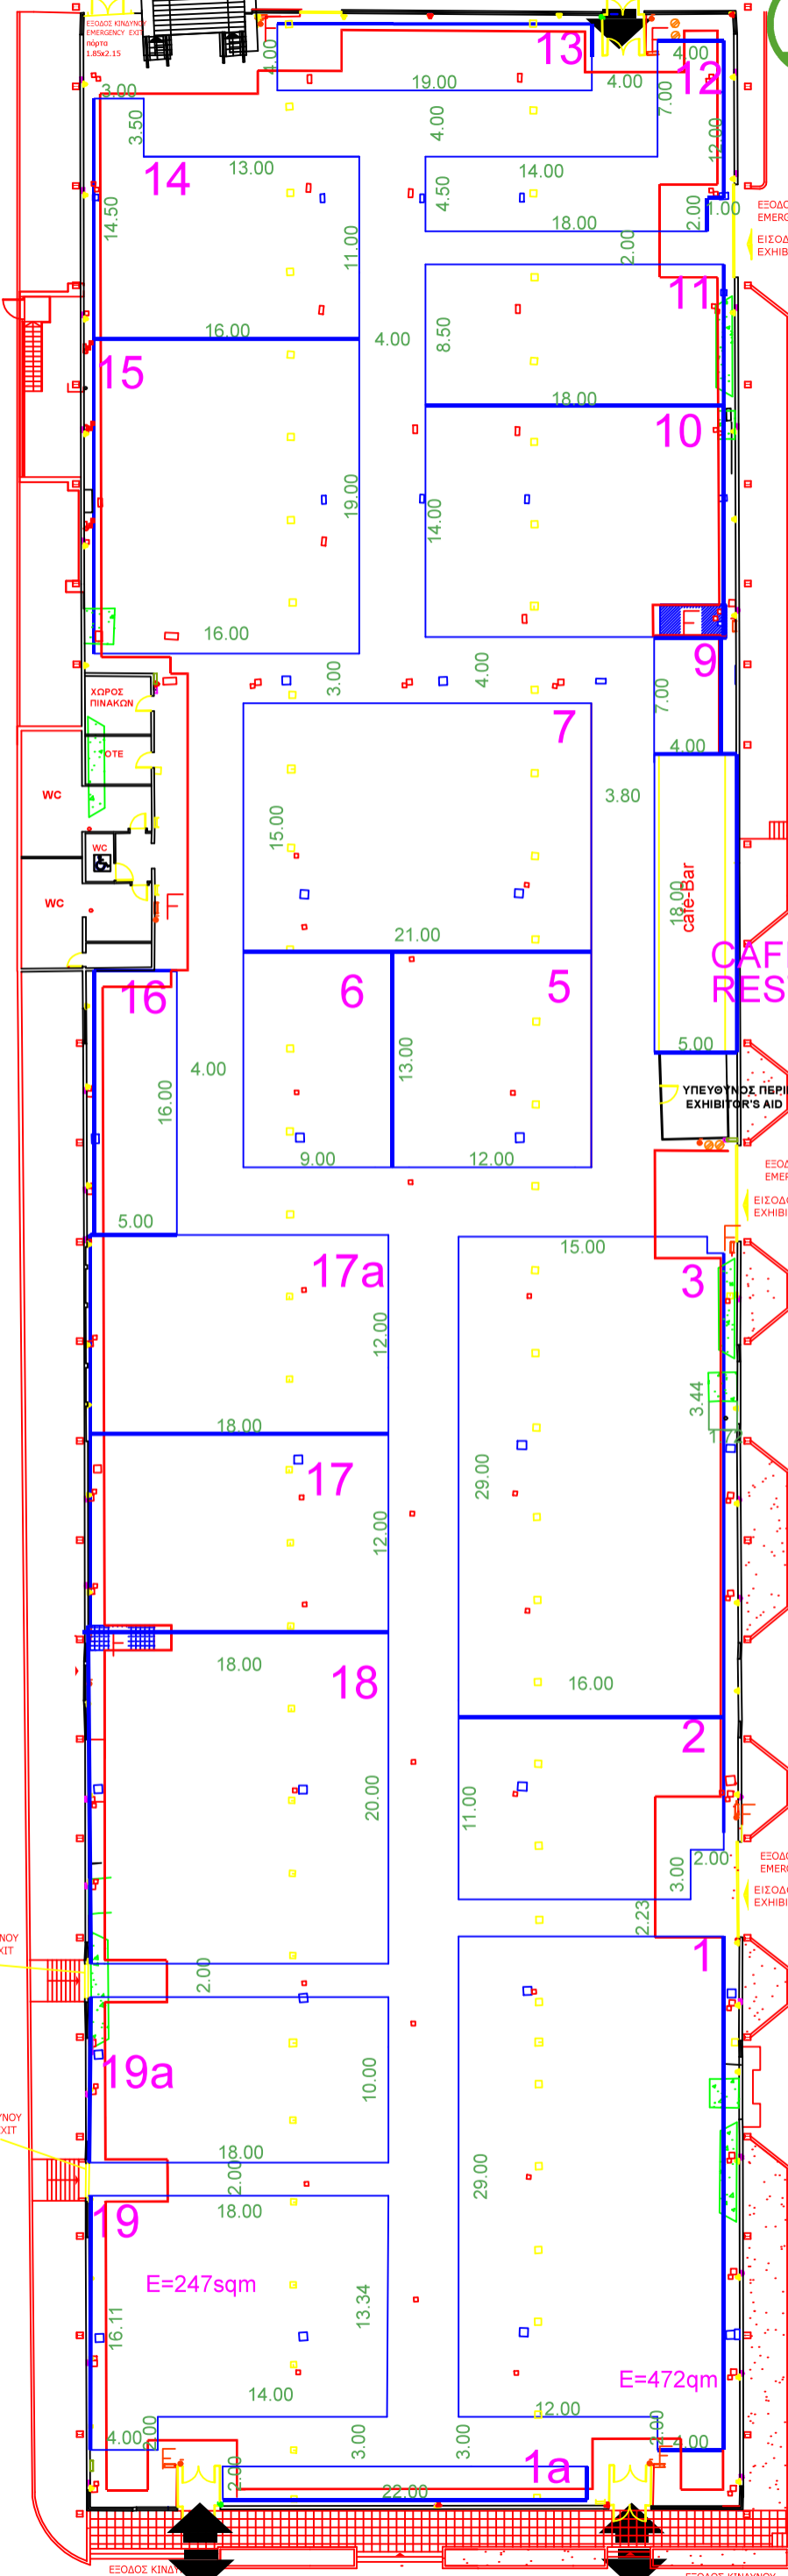

**CAFE
RESTAURANT**

ΥΠΕΥΘΥΝΟΣ ΠΕΡΙΠΤΕΡΟΥ
EXHIBITOR'S AID

ΚΤΙΡΙΟ Νο 13
ΙΣΟΓΕΙΟ
ΚΛΙΜΑΚΑ 1:400
ΣΤΟΙΧΕΙΑ ΚΤΙΡΙΟΥ
ΣΙΔΗΡΟΚΑΤΑΣΚΕΥΗ
ΘΕΡΜΑΝΣΗ ΨΥΞΗ
ΗΛΕΚ. 380/220
ΩΦ. ΕΜΒΑΔΟ 5188.10 M2
ΕΠΙΤΡ. ΒΑΡΟΣ 750 Kgr/ m2
ΥΨΟΣ : 5.50
max ΥΨΟΣ Κατω απο τους
ΑΕΡΑΓΩΓΟΥΣ 2,90 μετρα

Pavilion No 13
Ground floor
Steel Structure.
Cooling & Heating.
Operating power 380/220 V.
Permitted weight 750 kg/m2

ΗΛΕΚΤΡΟΛΟΓΙΚΟΙ ΠΙΝΑΚΕΣ, ΚΛΙΜΑΤΙΣΤΙΚΕΣ
ΜΟΝΑΔΕΣ ΠΥΡΟΣΒΕΣΤΙΚΕΣ ΦΟΛΙΕΣ
& ΕΞΟΔΟΙ ΚΙΝΔΥΝΟΥ
ΝΑ ΕΙΝΑΙ ΠΡΟΣΒΑΣΙΜΕΣ!
ELECTRICAL BOXES, AIRCONDITION
FIRE EXTINGUISHER & EMERGENCY EXITS
MUST BE ACCESSIBLE!

▶ ΠΡΙΖΑΔΕΝ
▶ ΠΡΙΖΑΔΕΝ 1
▶ ΠΡΙΖΑΟΤΕ
▶ ΔΙΑΚΟΠΤΗΣ
▶ ΠΥΡΟΣΒΕΣΤΙΚΟΣ ΣΥΝΑΓΕΡΜΟΣ
■ ΦΡΕΑΤΙΟ ΑΠΟΧΕΤΕΥΣΗΣ
■ ΦΡΕΑΤΙΟ ΔΕΗ
■ ΦΡΕΑΤΙΟ ΝΕΡΟΥ
■ ΦΡΕΑΤΙΟ ΝΕΚΡΟ
■ ΦΡΕΑΤΙΟ ΟΤΕ
■ ΦΡΕΑΤΙΟ ΟΤΕ-ΝΕΡΟΥ
■ ΠΙΝΑΚΑΣ ΔΕΗ
■ ΤΡΟΧΗΛΑΤΟΣ ΠΥΡΟΣΒΕΣΤΗΡΑΣ
■ ΠΑΡΟΧΗ ΑΠΟΧΕΤΕΥΣΗΣ
■ ΠΑΡΟΧΗ ΡΕΥΜΑΤΟΣ
■ ΠΑΡΟΧΗ ΝΕΡΟΥ
■ ΤΗΛΕΦΩΝΙΚΟΣ ΘΑΛΑΜΟΣ
■ ΠΥΡΟΣΒΕΣΤΙΚΗ ΦΩΛΙΑ
■ ΑΕΡΑΓΩΓΟΣ
■ ΣΤΑΘΜΟΣ ΕΡΓΑΛΕΙΩΝ

ΓΡΑΦΕΙΟ ΥΠΕΥΘΥΝΟΥ
HALL MANAGER
ΤΗΛ. 2310/291612
FAX 2310/291678

TECHNICAL DETAILS
■ HOUSING FOR WATER SUPPLY AND SEWERAGE
■ HOUSING FOR ELECTRIC POWER
■ ELECTRICAL BOXES
■ FIRE EXTINGUISHER
■ FIRE EXTINGUISHER ON WHEELS
■ TELEPHONE LINES
■ ELECTRICAL POWER OUTLET
■ TELEPHONE CONNECTOR
max HEIGHT 5.50m
max height under air duct 2.90m
loading area 5188.10m2
■ AIR DUCT

ΕΙΣΟΔΟΣ ΕΞΟΔΟΣ
ENTRANCE EXIT

ΕΙΣΟΔΟΣ ΕΞΟΔΟΣ
ENTRANCE EXIT