


ΠΕΡΙΠΤΕΡΟ 16 PAVILION FLOOR
 ΟΡΟΦΟΣ 16 FLOOR
 ΚΛΙΜΑΚΑ 1:250 SCALE

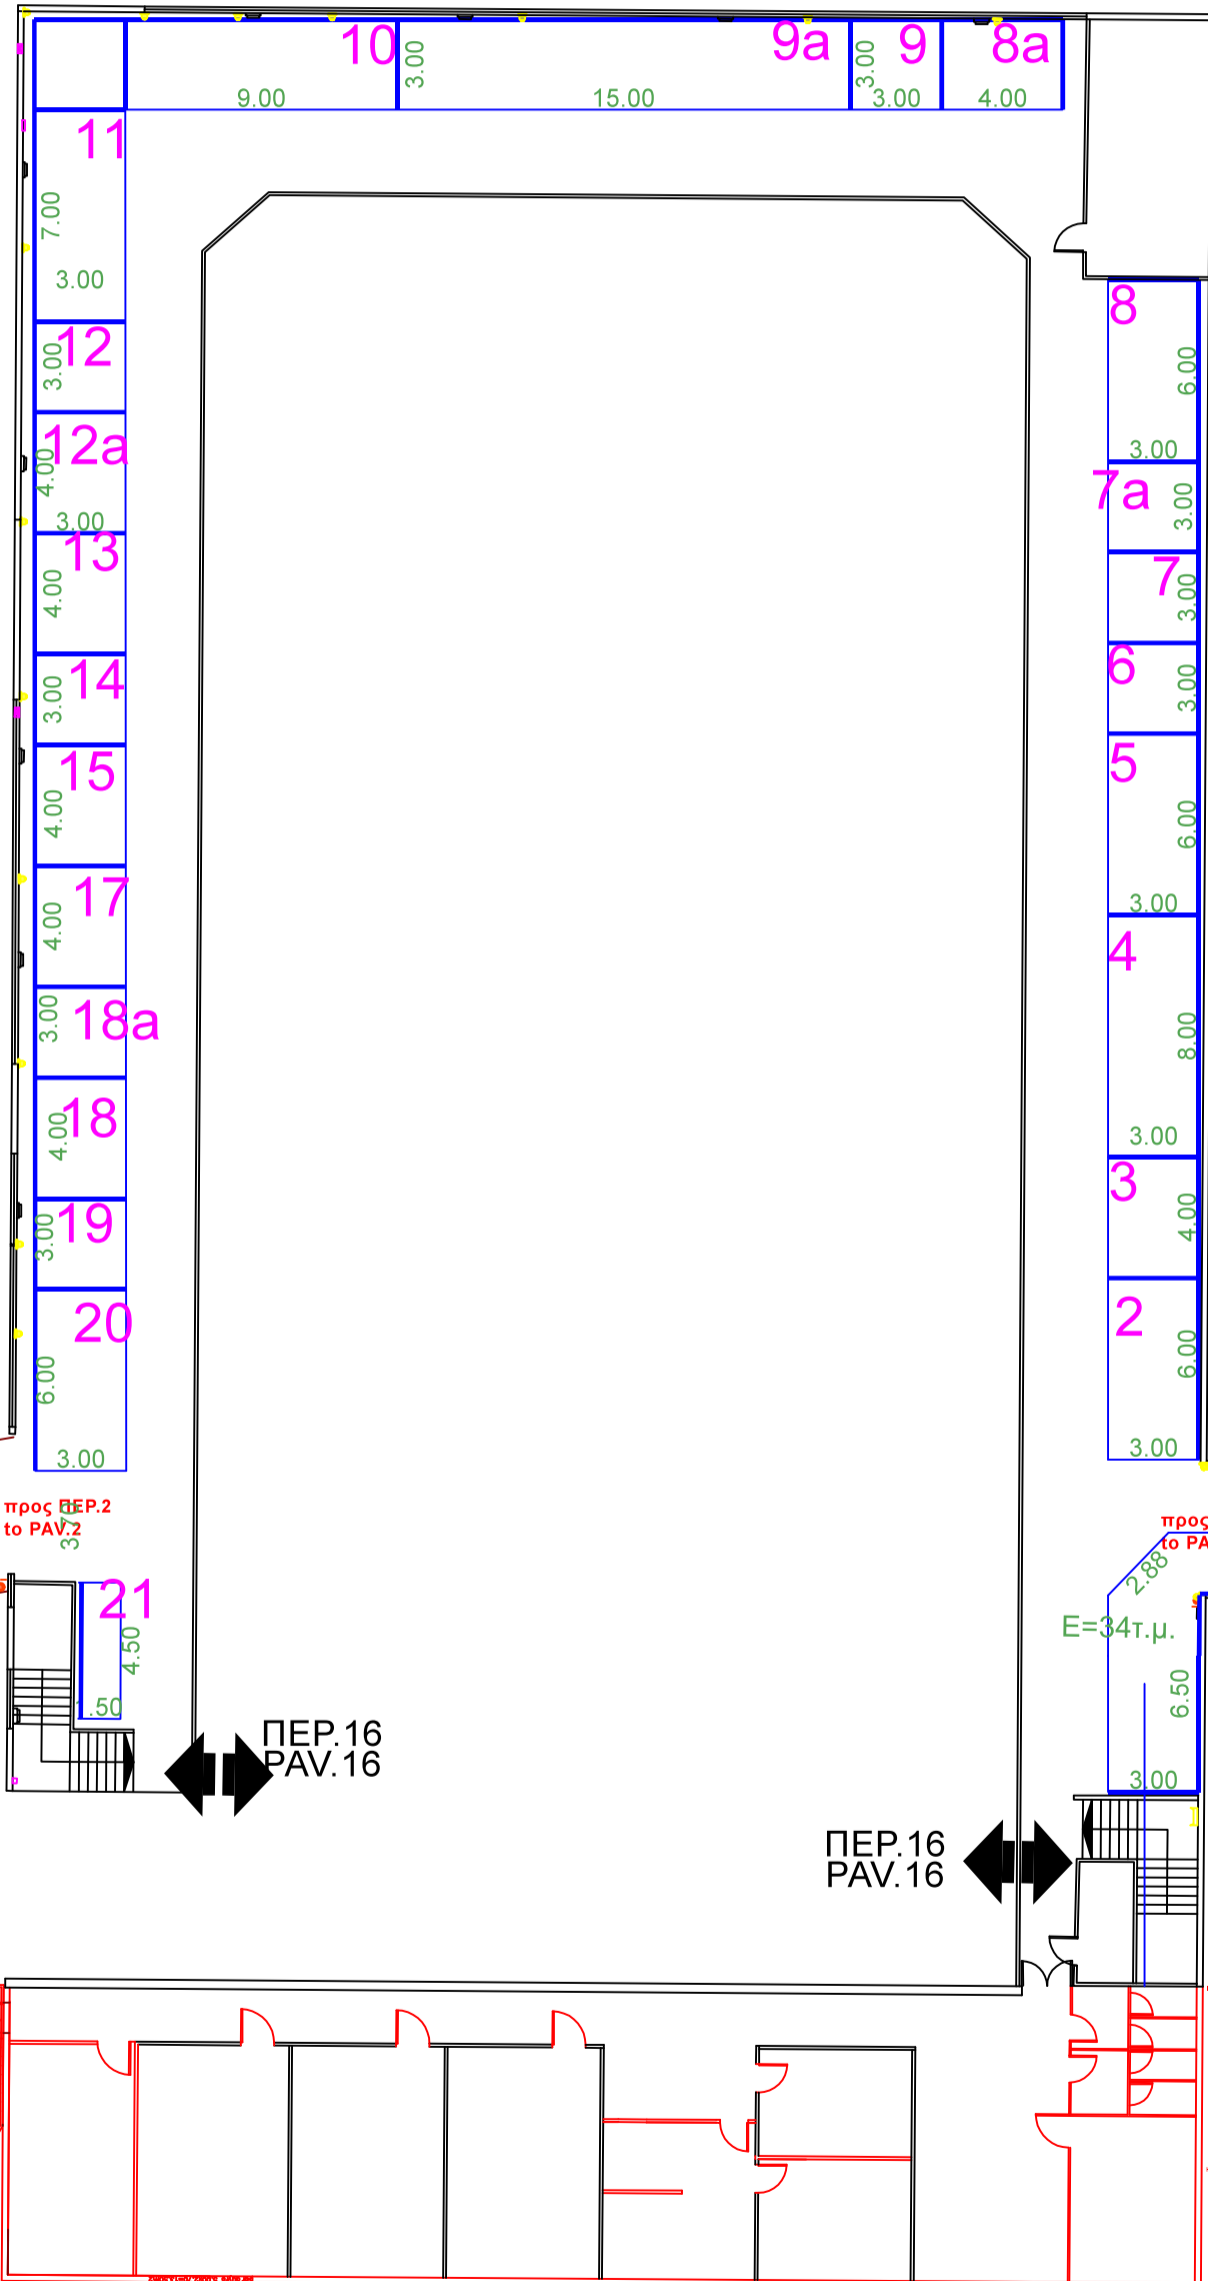

ΕΚΘΕΜΑΤΑ
 Γεωργικά Φάρμακα - Λιπάσματα -
 Πολλαπλαστικό υλικό-Φυτώρια
EXHIBITS
 Chemicals - Fertilizers -
 Propagation material-Nurseries

ΓΡΑΦΕΙΟ ΥΠΕΥΘΥΝΟΥ
 (HALL MANAGER)
 ΤΗΛ. 2310291562

ΗΛΕΚΤΡΟΛΟΓΙΚΟΙ ΠΙΝΑΚΕΣ, ΚΛΙΜΑΤΙΣΤΙΚΕΣ ΜΟΝΑΔΕΣ, ΠΥΡΟΣΒΕΣΤΙΚΕΣ ΦΩΛΙΕΣ & ΕΞΟΔΟΙ ΚΙΝΔΥΝΟΥ ΝΑ ΕΙΝΑΙ ΠΡΟΣΒΑΣΙΜΕΣ!
ELECTRICAL BOXES, AIRCONDITION FIRE EXTINGUISHER & EMERGENCY EXITS MUST BE ACCESSIBLE!

TECHNICAL DETAILS

- HOUSING FOR WATER SUPPLY AND SEWERAGE
- HOUSING FOR ELECTRIC POWER
- ELECTRICAL BOXES
- FIRE EXTINGUISHER
- TELEPHONE LINES
- ELECTRICAL POWER OUTLET
- TELEPHONE CONNECTOR

max HEIGHT 2.50-6.00m

- ▶ ΠΡΙΖΑΔΗ
- ▶ ΠΡΙΖΑΔΗ 1
- ▶ ΠΡΙΖΑΟΤΕ
- ▶ ΔΙΑΚΟΠΤΗΣ
- ▶ ΠΥΡΟΣΒΕΣΤΙΚΟΣ ΣΥΝΑΓΕΡΜΟΣ
- ΦΡΕΑΤΙΟ ΑΠΟΧΕΤΕΥΣΗΣ
- ΦΡΕΑΤΙΟ ΔΕΗ
- ΦΡΕΑΤΙΟ ΝΕΡΟΥ
- ΦΡΕΑΤΙΟ ΝΕΚΡΟ
- ΦΡΕΑΤΙΟ ΟΤΕ
- ΦΡΕΑΤΙΟ ΟΤΕ-ΝΕΡΟΥ
- ΠΙΝΑΚΑΣ ΔΕΗ
- ΠΑΡΟΧΗ ΑΠΟΧΕΤΕΥΣΗΣ
- ΠΑΡΟΧΗ ΡΕΥΜΑΤΟΣ
- ΠΑΡΟΧΗ ΝΕΡΟΥ
- ΤΗΛΕΦΩΝΙΚΟΣ ΘΑΛΑΜΟΣ
- ΠΥΡΟΣΒΕΣΤΙΚΗ ΦΩΛΙΑ

ΚΤΙΡΙΟ Νο 16
 ΗΜΙΟΡΟΦΟΣ
 ΚΛΙΜΑΚΑ 1:250
 ΣΤΟΙΧΕΙΑ ΚΤΙΡΙΟΥ
 ΣΙΔΗΡΟΚΑΤΑΣΚΕΥΗ
 ΘΕΡΜΑΝΣΗ ΨΥΞΗ
 ΗΛΕΚ. 380/220
 ΩΦ. ΕΜΒΑΔΟ M2
 ΥΨΟΣ : 2.80
 ΕΠΙΤΡ. ΒΑΡΟΣ 500 Kgr/m2
 ΗΛΕΚ.ΠΙΝΑΚΕΣ ΚΑΙ ΟΙ ΠΥΡΟΣΒΕΣΤΙΚΕΣ ΦΩΛΙΕΣ ΠΡΕΠΕΙ ΝΑ ΕΙΝΑΙ ΠΡΟΣΒΑΣΙΜΕΣ