



29/1-1/2/2026

ΕΚΘΕΜΑΤΑ

Εργαστήρια -

Μελισσοκομικά εργαλεία - Δεξαμενές -

Θερμοκήπια & εξοπλισμός

EXHIBITS

Laboratories -

Bee keeping equipment - Tanks - Greenhouse equipment


ΠΕΡΙΠΤΕΡΟ

PAVILION

ΚΛΙΜΑΚΑ 1:400

SCALE

2

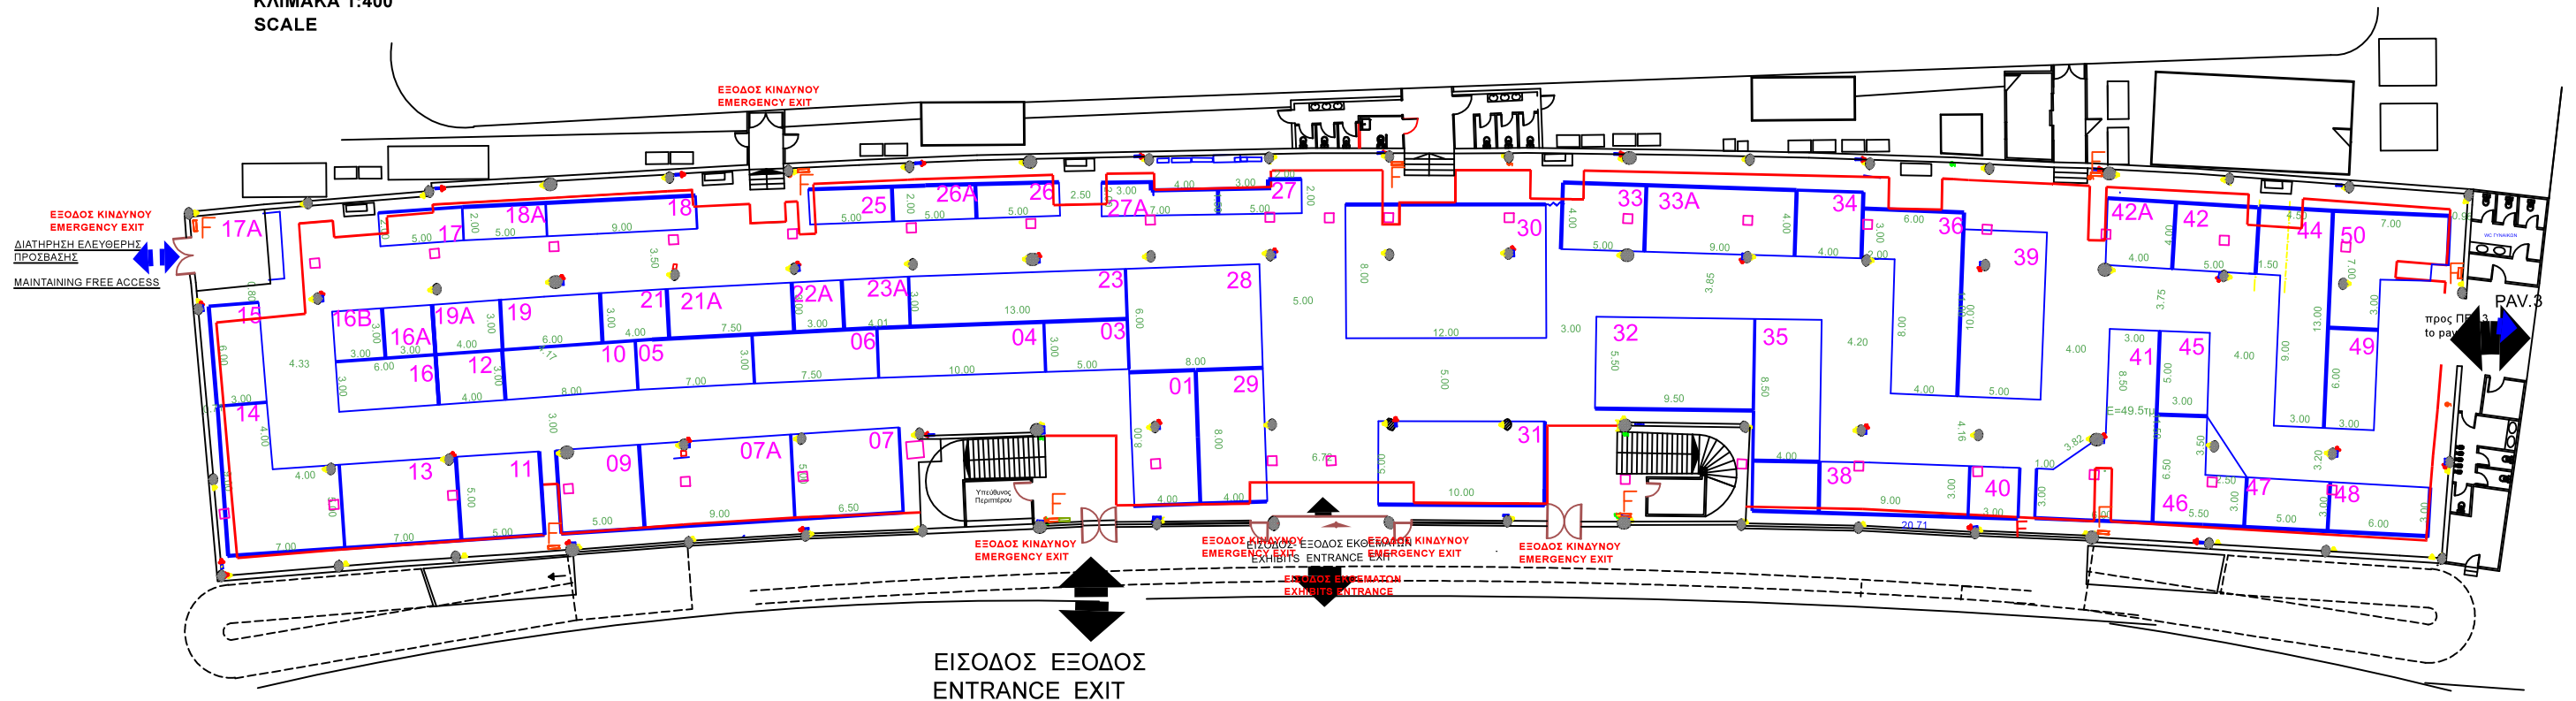

ΚΤΙΡΙΟ No 2
ΙΣΟΓΕΙΟ
ΚΛΙΜΑΚΑ 1:400
ΣΤΟΙΧΕΙΑ ΚΤΙΡΙΟΥ
ΣΚΥΡΟΔΕΜΑ
ΘΕΡΜΑΝΣΗ
Η/ΔΕΚ. 380/220
ΩΦ. ΕΜΒΑΔΟ 2750 M2
ΥΨΟΣ : 3.80m

TECHNICAL DETAILS

- HOUSING FOR WATER SUPPLY AND SEWERAGE
- HOUSING FOR ELECTRIC POWER
- ELECTRICAL BOXES
- FIRE EXTINGUISHER
- TELEPHONE LINES
- ELECTRICAL POWER OUTLET
- TELEPHONE CONNECTOR
- max HEIGHT 3.90m
- COLUMNS 0.90x0.60, 0.50x0.60m
- loading AREA 2750m2

ΗΛΕΚΤΡΟΛΟΓΙΚΟΙ ΠΙΝΑΚΕΣ, ΚΛΙΜΑΤΙΣΤΙΚΕΣ
ΜΟΝΑΔΕΣ, ΠΥΡΟΣΒΕΣΤΙΚΕΣ ΦΩΛΙΕΣ
& ΕΞΟΔΟΙ ΚΙΝΗΤΟΥ
ΝΑ ΕΙΝΑΙ ΠΡΟΣΒΑΣΙΜΕΣ!

ELECTRICAL BOXES, AIRCONDITION
FIRE EXTINGUISHER & EMERGENCY EXITS
MUST BE ACCESSIBLE!

ΓΡΑΦΕΙΟ ΥΠΕΥΘΥΝΟΥ
(HALL MANAGER)
ΤΗΛ. 2310291562