



Agrotica

29/1-1/2/2026

ΠΕΡΙΠΤΕΡΟ

PAVILION

KΛΙΜΑΚΑ 1:250

SCALE

16

κατα τη διάρκεια λειτουργίας του
περιπτερου οι συρόμενες υαλοθύρες θα
είναι απασφάλιστες

EΚΘΕΜΑΤΑ

-Γεωργικά ψεκαστικά μηχανήματα

-Παρελκόμενα -Drones


-Φυτώρια

EXHIBITS

-Spraying machinery

-Agricultural machinery

-Plant nurseries -Distillers

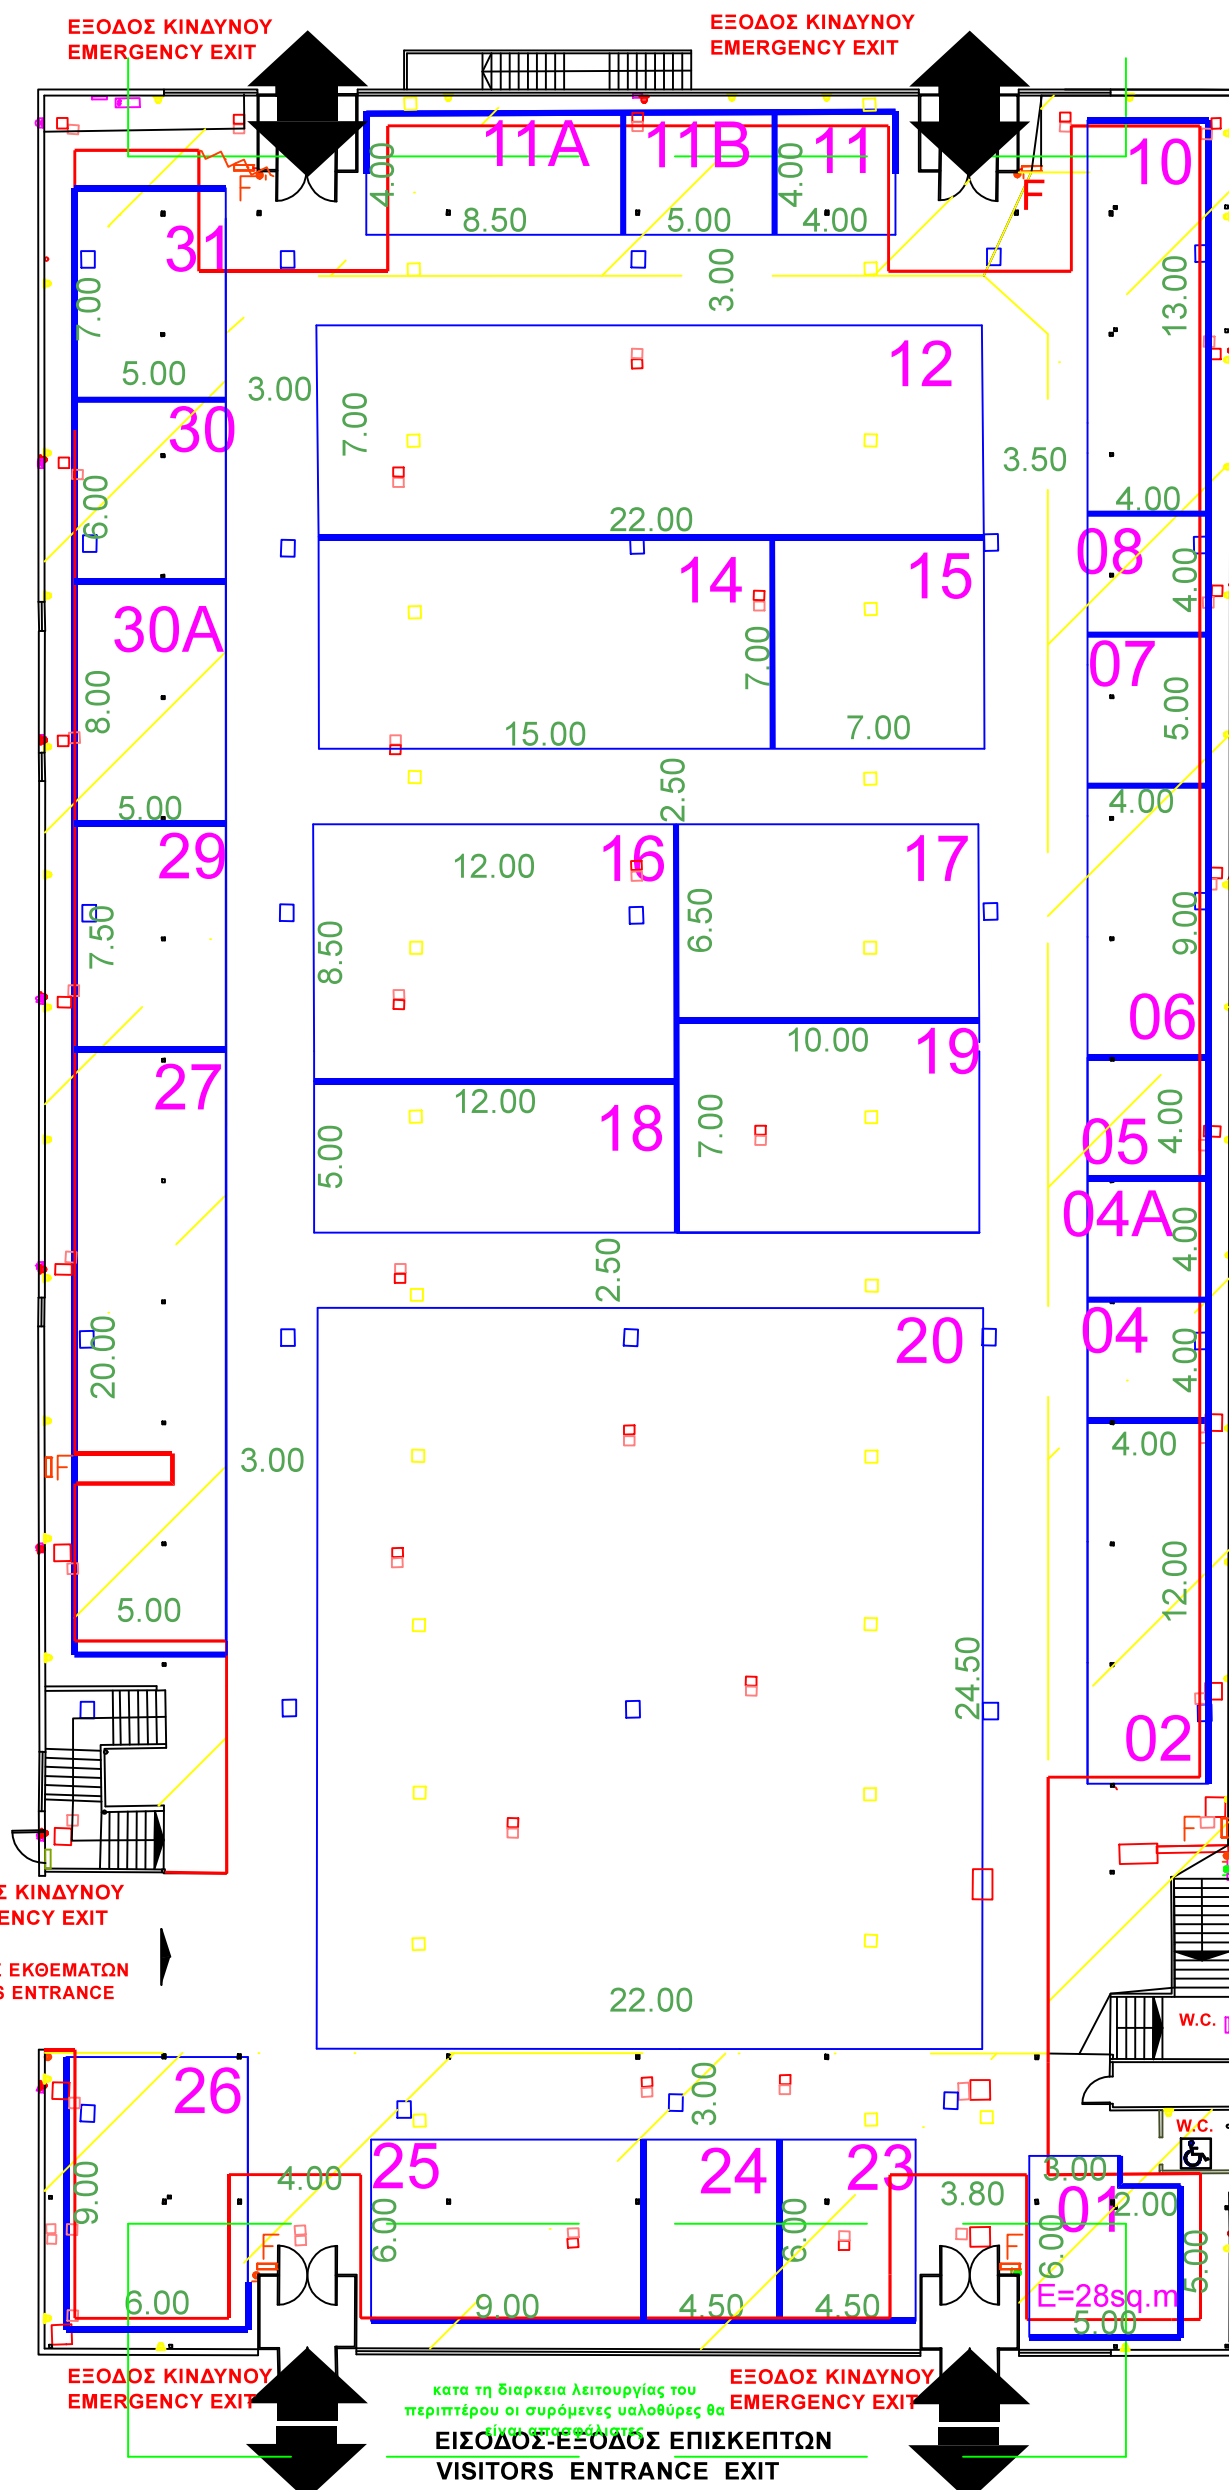

ΓΡΑΦΕΙΟ ΥΠΕΥΘΥΝΟΥ
(HALL MANAGER)
ΤΗΛ. 2310291562

ΧΩΡΟΣ ΚΑΤΩ ΑΠΟ ΗΜΙΟΡΟΦΟ
ΑΝΩΤΕΡΟ ΥΨΟΣ ΚΑΤΑΣΚΕΥΗΣ 2.50m

EXHIBITION AREA UNDER BALCONY
max HEIGHT 2.50m

ΚΤΙΡΙΟ No 16
ΙΣΟΓΕΙΟ
ΚΛΙΜΑΚΑ 1:250
ΣΤΟΙΧΕΙΑ ΚΤΙΡΙΟΥ
ΣΚΥΡΟΔΕΜΑ
ΘΕΡΜΑΝΣΗ
ΗΛΕΚ. 380/220
ΩΦ. ΕΜΒΑΔΟ 2820 M2
ΥΨΟΣ :4.50 m

**ΗΛΕΚΤΡΟΛΟΓΙΚΟΙ ΠΙΝΑΚΕΣ, ΚΛΙΜΑΤΙΣΤΙΚΕΣ
ΜΟΝΑΔΕΣ, ΠΥΡΟΣΒΕΣΤΙΚΕΣ ΦΩΛΙΕΣ
& ΕΞΟΔΟΙ ΚΙΝΔΥΝΟΥ
ΝΑ ΕΙΝΑΙ ΠΡΟΣΒΑΣΙΜΕΣ!**

ELECTRICAL BOXES, AIRCONDITION
FIRE EXTINGUISHER & EMERGENCY EXITS
MUST BE ACCESSIBLE!

 ΠΡΙΖΑ ΔΕΗ
 ΠΡΙΖΑ ΔΕΗ 1
 ΠΡΙΖΑ ΟΤΕ
 ΔΙΑΚΟΠΤΗΣ
 ΠΥΡΟΣΒΕΣΤΙΚΟΣ
 ΣΥΝΑΓΕΡΜΟΣ
 ΦΡΕΑΤΙΟ
 ΑΠΟΧΕΤΕΥΣΗΣ
 ΦΡΕΑΤΙΟ ΔΕΗ
 ΦΡΕΑΤΙΟ ΝΕΡΟΥ
 ΦΡΕΑΤΙΟ ΝΕΚΡΟ
 ΦΡΕΑΤΙΟ ΟΤΕ
 ΦΡΕΑΤΙΟ ΟΤΕ-ΝΕΡΟΥ
 ΠΙΝΑΚΑΣ ΔΕΗ
 ΠΑΡΟΧΗ ΑΠΟΧΕΤΕΥΣΗΣ
 ΠΑΡΟΧΗ ΡΕΥΜΑΤΟΣ
 ΠΑΡΟΧΗ ΝΕΡΟΥ
 ΤΗΛΕΦΩΝΙΚΟΣ
 ΘΑΛΑΜΟΣ
 ΠΥΡΟΣΒΕΣΤΙΚΗ ΦΩΛΙΑ
 ΣΤΑΘΜΟΣ ΕΡΓΑΛΕΙΩΝ
 ΚΟΛΟΝΕΣ 10x10cm

TECHNICAL DETAILS

- HOUSING FOR WATER SUPPLY & SEWERAGE
- HOUSING FOR ELECTRIC POWER
- ELECTRICAL BOXES
- FIRE EXTINGUISHER
- TELEPHONE LINES
- ELECTRICAL POWER OUTLET
- TELEPHONE CONNECTOR

• COLUMNS 10x10 cm