




12-15/3/2026

ΠΕΡΙΠΤΕΡΟ
PAVILION

KΛΙΜΑΚΑ 1:250
SCALE

16

κατά τη διάρκεια λειτουργίας του
περιπτήρου οι συρόμενες υαλοθύρες θα
είναι απασφάλιστες

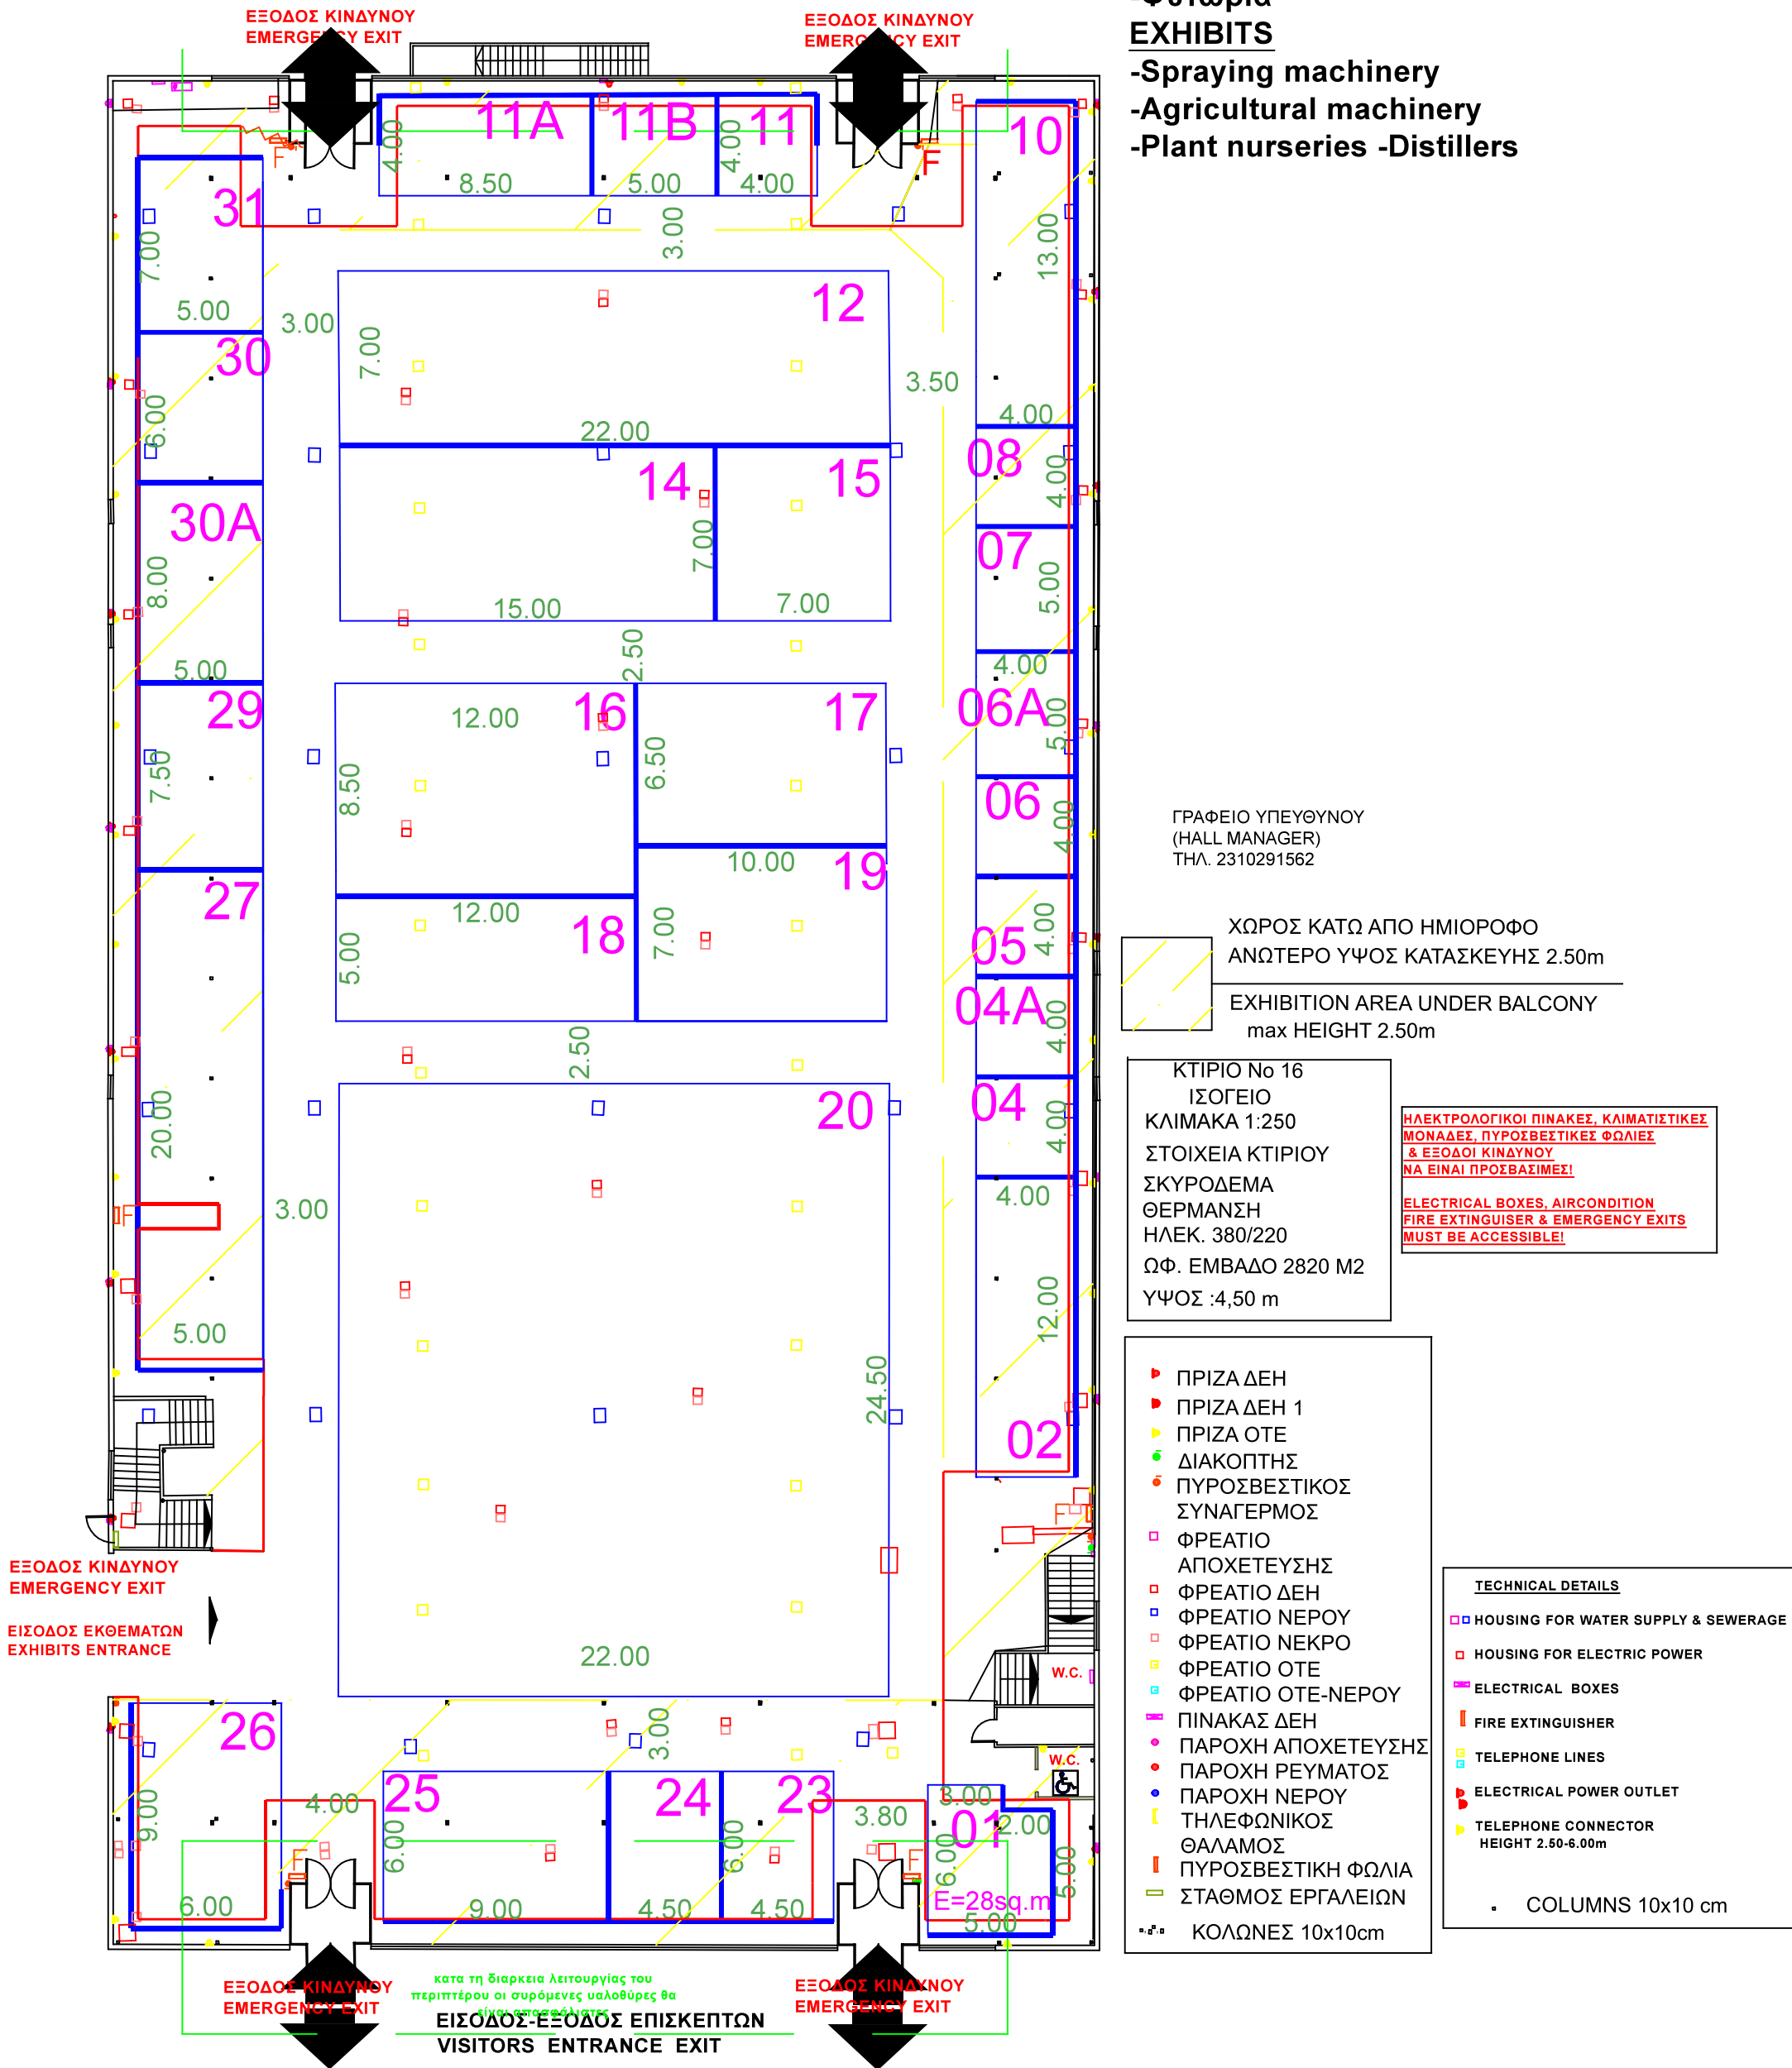

EΚΘΕΜΑΤΑ

-Γεωργικά ψεκαστικά μηχανήματα

-Παρελκόμενα -Drones

-Φυτώρια

EXHIBITS

-Spraying machinery

-Agricultural machinery

-Plant nurseries -Distillers

ΓΡΑΦΕΙΟ ΥΠΕΥΘΥΝΟΥ
(HALL MANAGER)
ΤΗΛ. 2310291562

ΧΩΡΟΣ ΚΑΤΩ ΑΠΟ ΗΜΙΟΡΟΦΟ
ΑΝΩΤΕΡΟ ΥΨΟΣ ΚΑΤΑΣΚΕΥΗΣ 2.50m

EXHIBITION AREA UNDER BALCONY
max HEIGHT 2.50m

ΚΤΙΡΙΟ Νο 16
ΙΣΟΓΕΙΟ
ΚΛΙΜΑΚΑ 1:250
ΣΤΟΙΧΕΙΑ ΚΤΙΡΙΟΥ
ΣΚΥΡΟΔΕΜΑ
ΘΕΡΜΑΝΣΗ
ΗΛΕΚ. 380/220
ΩΦ. ΕΜΒΑΔΟ 2820 Μ2
ΥΨΟΣ :4,50 m

ΗΛΕΚΤΡΟΛΟΓΙΚΟΙ ΠΙΝΑΚΕΣ, ΚΛΙΜΑΤΙΣΤΙΚΕΣ
ΜΟΝΑΔΕΣ, ΠΥΡΟΣΒΕΣΤΙΚΕΣ ΦΩΛΙΕΣ
& ΕΞΟΔΟΙ ΚΙΝΔΥΝΟΥ
ΝΑ ΕΙΝΑΙ ΠΡΟΣΒΑΣΙΜΕΣ!

ELECTRICAL BOXES, AIRCONDITION
FIRE EXTINGUISHER & EMERGENCY EXITS
MUST BE ACCESSIBLE!

TECHNICAL DETAILS

□ □ HOUSING FOR WATER SUPPLY & SEWERAGE

□ HOUSING FOR ELECTRIC POWER

ELECTRICAL BOXES

I FIRE EXTINGUISHER

 TELEPHONE LINES

ELECTRICAL POWER OUTLET

TELEPHONE CONNECTOR
HEIGHT 2.50-6.00m

- COLUMNS 10x10 cm

▶ ΠΡΙΖΑ ΔΕΗ
 ▶ ΠΡΙΖΑ ΔΕΗ 1
 ▶ ΠΡΙΖΑ ΟΤΕ
 ● ΔΙΑΚΟΠΤΗΣ
 ● ΠΥΡΟΣΒΕΣΤΙΚΟΣ
 ΣΥΝΑΓΕΡΜΟΣ
 ■ ΦΡΕΑΤΙΟ
 ΑΠΟΧΕΤΕΥΣΗΣ
 ■ ΦΡΕΑΤΙΟ ΔΕΗ
 ■ ΦΡΕΑΤΙΟ ΝΕΡΟΥ
 ■ ΦΡΕΑΤΙΟ ΝΕΚΡΟ
 ■ ΦΡΕΑΤΙΟ ΟΤΕ
 ■ ΦΡΕΑΤΙΟ ΟΤΕ-ΝΕΡΟΥ
 ■ ΠΙΝΑΚΑΣ ΔΕΗ
 ● ΠΑΡΟΧΗ ΑΠΟΧΕΤΕΥΣΗΣ
 ● ΠΑΡΟΧΗ ΡΕΥΜΑΤΟΣ
 ● ΠΑΡΟΧΗ ΝΕΡΟΥ
 [ΤΗΛΕΦΩΝΙΚΟΣ
 ΘΑΛΑΜΟΣ
 | ΠΥΡΟΣΒΕΣΤΙΚΗ ΦΩΛΙΑ
 = ΣΤΑΘΜΟΣ ΕΡΓΑΛΕΙΩΝ

■ ■ ■ ΚΟΛΩΝΕΣ 10x10cm

κατά τη διάρκεια λειτουργίας του
περιπτέρου οι συρόμενες υαλοθύρες θα
είναι κατασφραγισμένες

ΕΙΣΟΔΟΣ-ΕΞΟΔΟΣ ΕΠΙΣΚΕΠΤΩΝ
VISITORS ENTRANCE EXIT