



# Agrotica

12-15/3/2026

ΠΕΡΙΠΤΕΡΟ  
PAVILION  
ΚΛΙΜΑΚΑ 1:200  
SCALE

3

## ΕΚΘΕΜΑΤΑ

Αντλητικά & αρδευτικά  
συγκροτήματα-Αγροτικά Μηχανήματα  
Drones-Βιοαέριο-Ανταλλακτικά-Φωτοβολτα  
EXHIBITS  
Pumping & irrigation systems  
Agricultural Machinery-Drones  
Biogas-Spare parts & components-Solar Pa

ΓΡΑΦΕΙΟ ΥΠΕΥΘΥΝΟΥ  
(HALL MANAGER)  
ΤΗΛ. 2310291562

**ΗΛΕΚΤΡΟΛΟΓΙΚΟΙ ΠΙΝΑΚΕΣ,  
ΚΛΙΜΑΤΙΣΤΙΚΕΣ ΜΟΝΑΔΕΣ,  
ΠΥΡΟΣΒΕΣΤΙΚΕΣ ΦΩΛΙΕΣ  
& ΕΞΟΔΟΙ ΚΙΝΔΥΝΟΥ  
ΝΑ ΕΙΝΑΙ ΠΡΟΣΒΑΣΙΜΕΣ!**

**ELECTRICAL BOXES,  
AIRCONDITION  
FIRE EXTINGUISHER  
& EMERGENCY EXITS  
MUST BE ACCESSIBLE!**

### TECHNICAL DETAILS

- HOUSING FOR WATER SUPPLY & SEWERAGE
- HOUSING FOR ELECTRIC POWER
- ELECTRICAL BOXES
- FIRE EXTINGUISHER
- TELEPHONE LINES
- ELECTRICAL POWER OUTLET
- TELEPHONE CONNECTOR
- max HEIGHT 6.00m
- LOADING AREA 1803 m2

ΚΤΙΡΙΟ Νο 3

ΙΣΟΓΕΙΟ

ΚΛΙΜΑΚΑ 1:200

ΣΤΟΙΧΕΙΑ ΚΤΙΡΙΟΥ

ΣΙΔΗΡΟΚΑΤΑΣΚΕΥΗ


ΘΕΡΜΑΝΣΗ

ΗΛΕΚ. 380/220

ΩΦ. ΕΜΒΑΔΟ 1803.00 M2

ΥΨΟΣ : 6.00m

- ΠΡΙΖΑΔΕΗ
- ΠΡΙΖΑΔΕΗ 1
- ΠΡΙΖΑΟΤΕ
- ΔΙΑΚΟΠΤΗΣ
- ΠΥΡΟΣΒΕΣΤΙΚΟΣ ΣΥΝΑΓΕΡΜΟΣ
- ΦΡΕΑΤΙΟ ΑΠΟΧΕΤΕΥΣΗΣ
- ΦΡΕΑΤΙΟ ΔΕΗ
- ΦΡΕΑΤΙΟ ΝΕΡΟΥ
- ΦΡΕΑΤΙΟ ΝΕΚΡΟ
- ΦΡΕΑΤΙΟ ΟΤΕ
- ΦΡΕΑΤΙΟ ΟΤΕ-ΝΕΡΟΥ
- ΠΙΝΑΚΑΣ ΔΕΗ
- ΠΑΡΟΧΗ ΑΠΟΧΕΤΕΥΣΗΣ
- ΠΑΡΟΧΗ ΡΕΥΜΑΤΟΣ
- ΠΑΡΟΧΗ ΝΕΡΟΥ
- ΤΗΛΕΦΩΝΙΚΟΣ ΘΑΛΑΜΟΣ
- ΠΥΡΟΣΒΕΣΤΙΚΗ ΦΩΛΙΑ

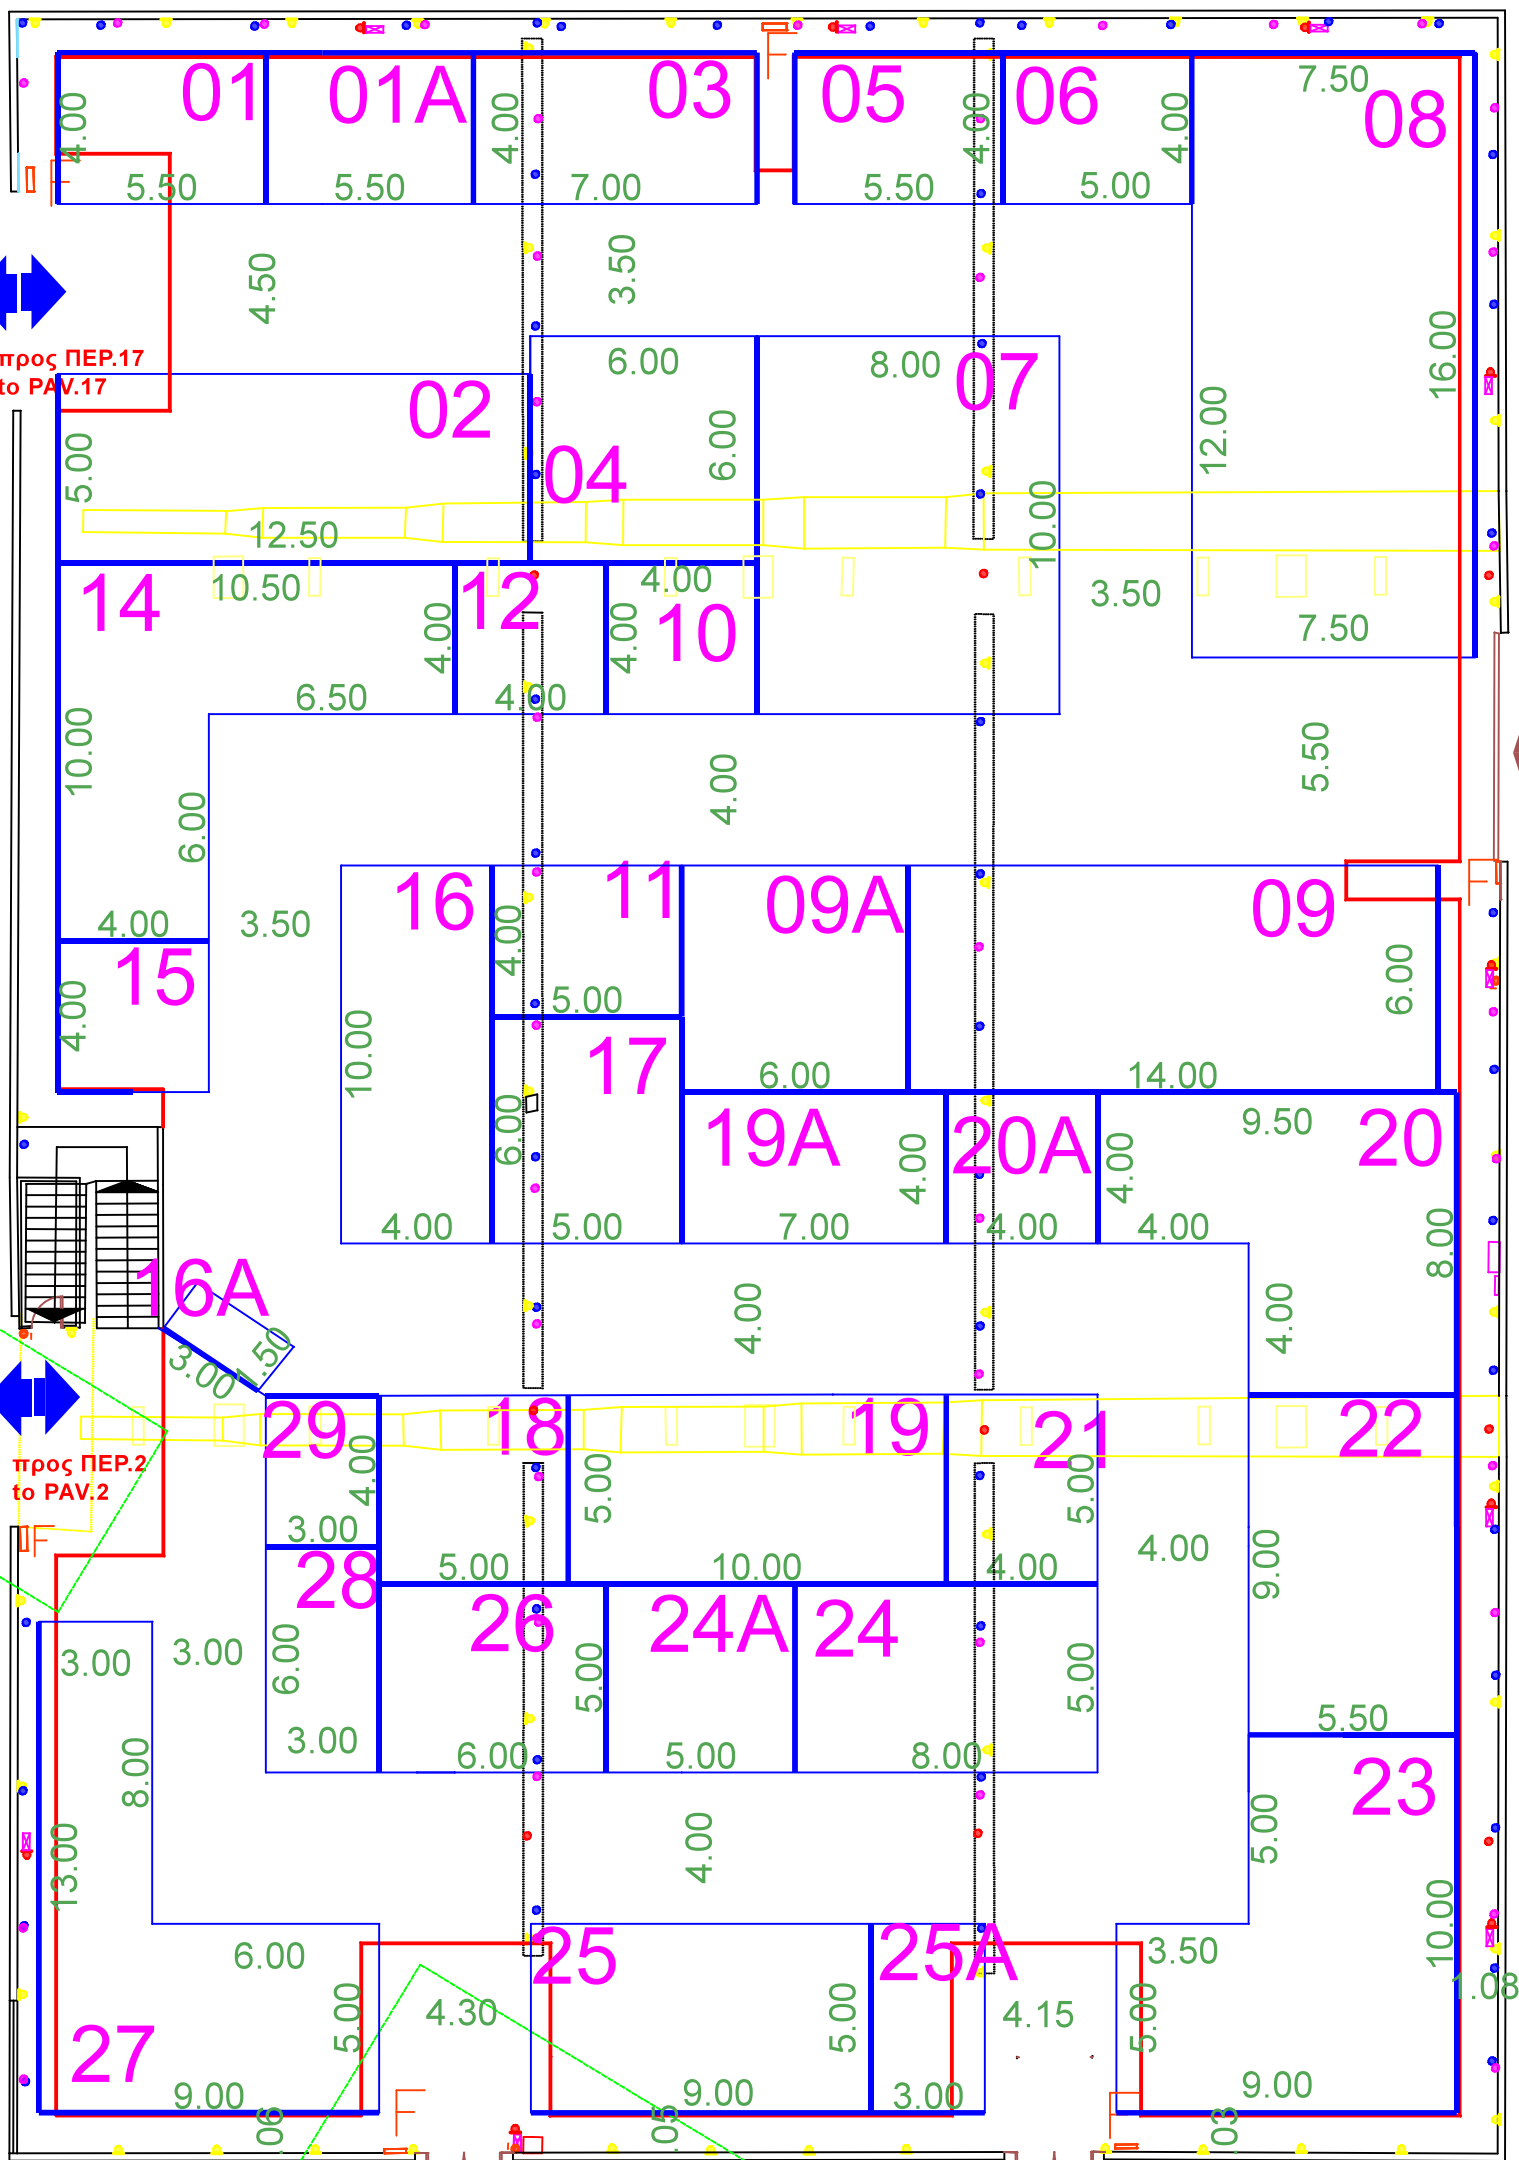

ΕΞΟΔΟΣ ΚΙΝΔΥΝΟΥ  
EMERGENCY EXIT

ΕΞΟΔΟΣ ΚΙΝΔΥΝΟΥ  
EMERGENCY EXIT

ΕΞΟΔΟΣ 1 ΠΕΡΙΠΤΕΡΟΥ 3  
κατά τη διάρκεια λειτουργίας του  
ΠΕΡΙΠΤΕΡΟΥ 2 η συγκεκριμένη εξοδος  
είναι μόνιμως ανοιχτή