




12-15/3/2026

ΠΕΡΙΠΤΕΡΟ
PAVILION

**KLIMAKA 1:250
SCALE**

16

κατα τη διάρκεια λειτουργίας του
περιπτήρου οι συρόμενες υαλοθύρες θα
είναι απασφάλιστες

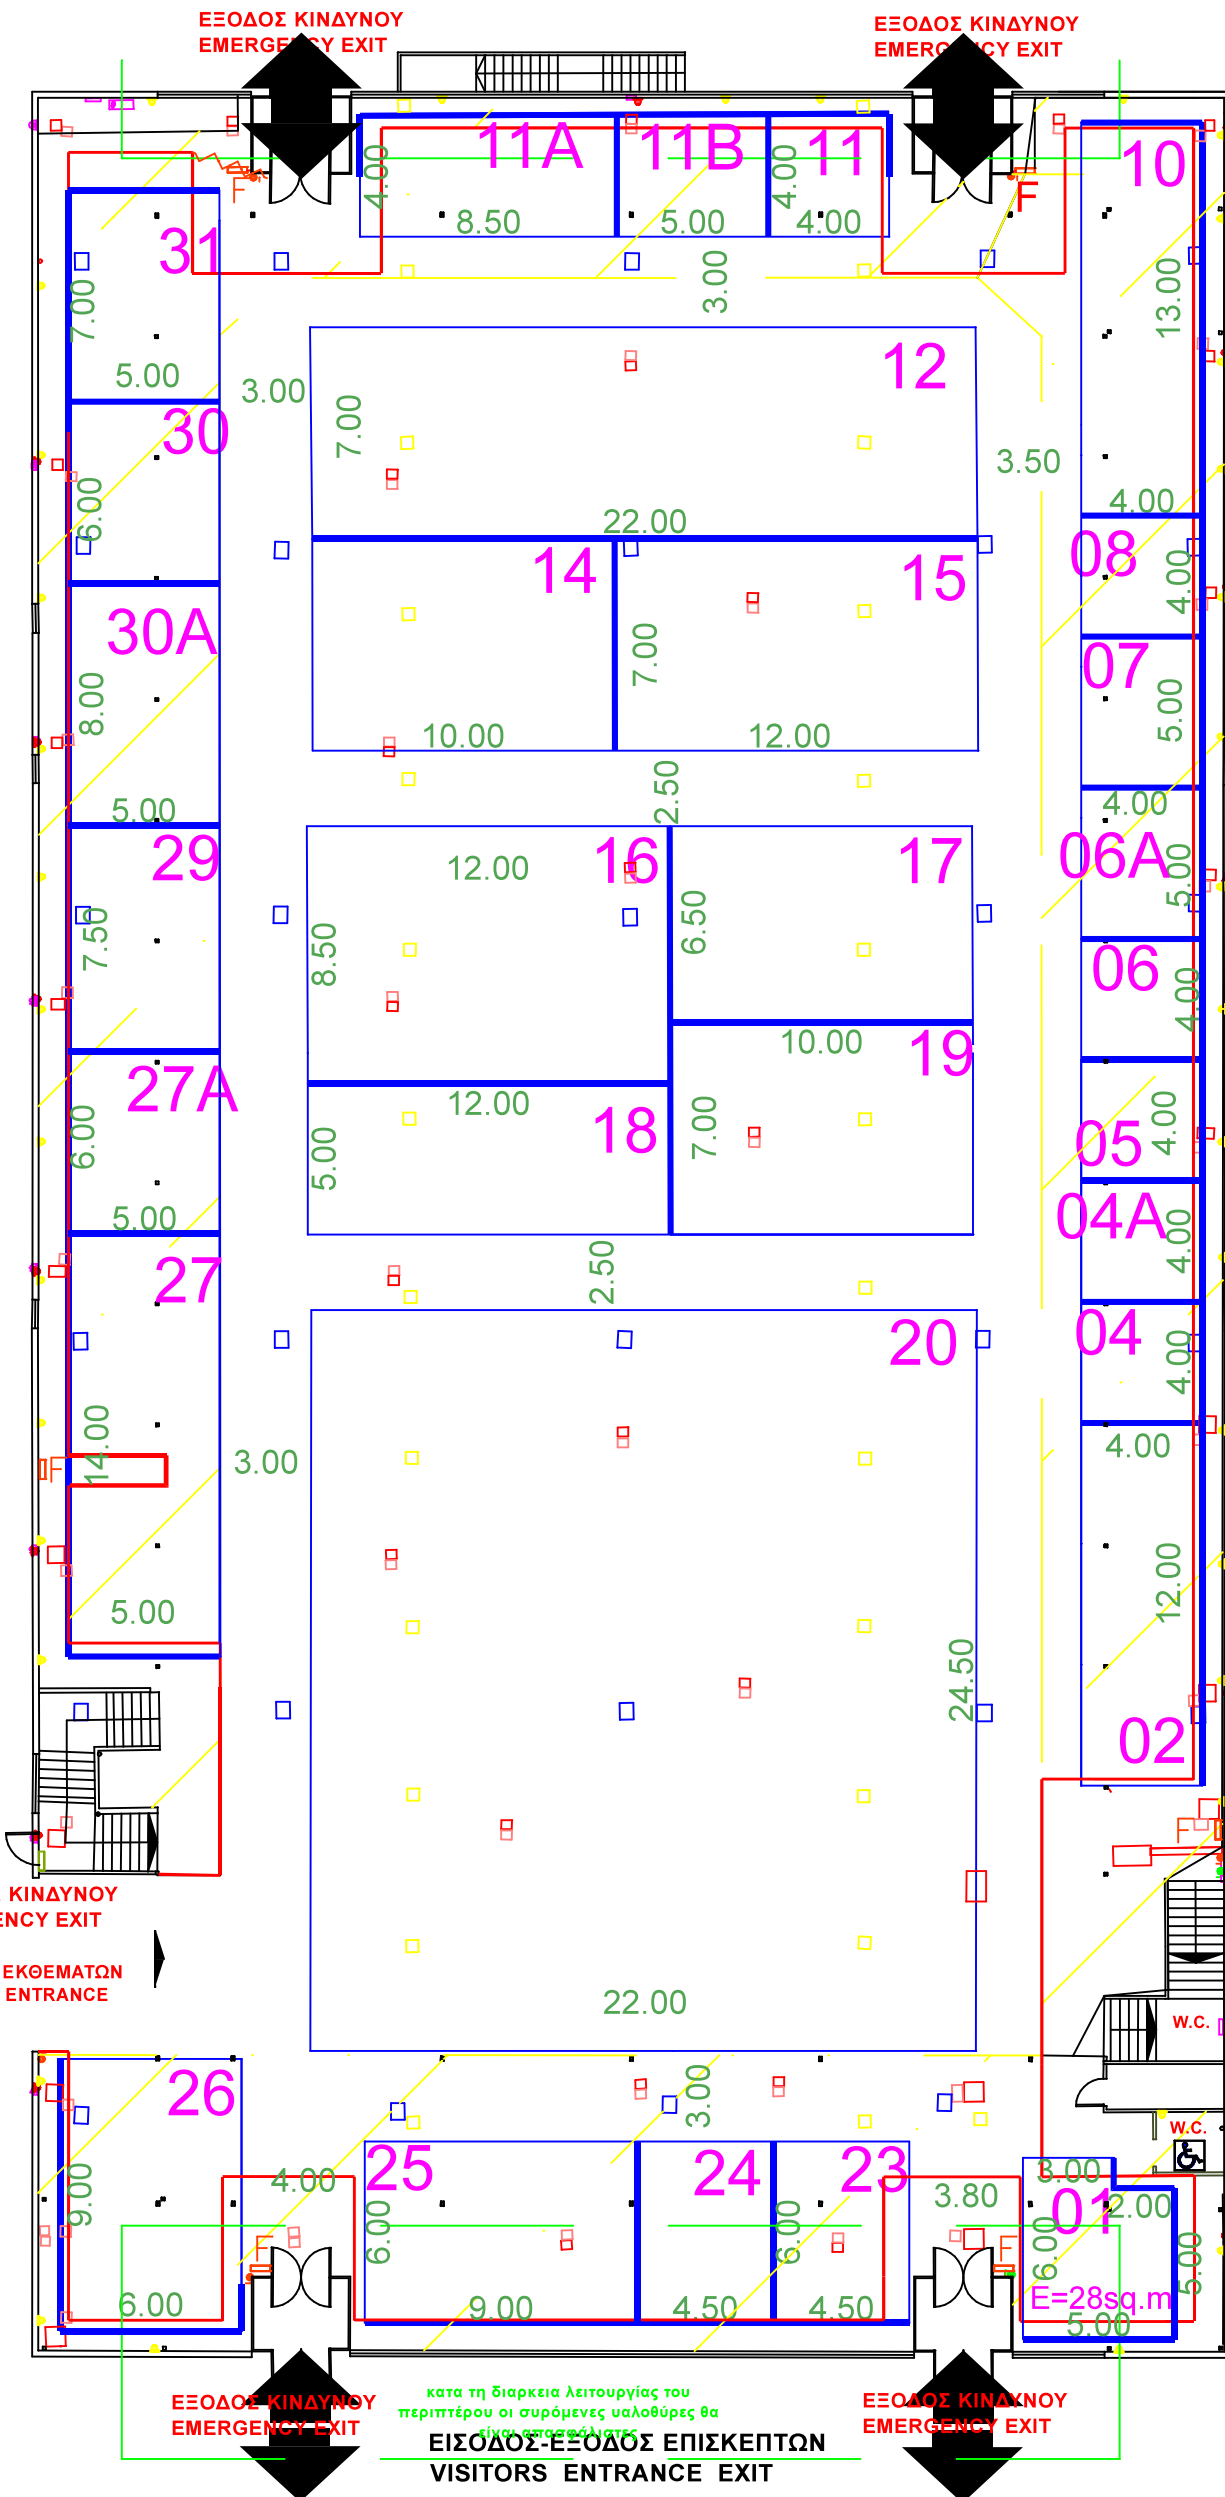

EΚΘΕΜΑΤΑ

-Γεωργικά ψεκαστικά μηχανήματα

-Παρελκόμενα -Drones

-Φυτώρια

EXHIBITS

-Spraying machinery

-Agricultural machinery

-Plant nurseries -Distillers

ΓΡΑΦΕΙΟ ΥΠΕΥΘΥΝΟΥ
(HALL MANAGER)
ΤΗΛ. 2310291562

ΧΩΡΟΣ ΚΑΤΩ ΑΠΟ ΗΜΙΟΡΟΦΟ
ΑΝΩΤΕΡΟ ΥΨΟΣ ΚΑΤΑΣΚΕΥΗΣ 2.50m

EXHIBITION AREA UNDER BALCONY
max HEIGHT 2.50m

ΚΤΙΡΙΟ No 16
ΙΣΟΓΕΙΟ
ΚΛΙΜΑΚΑ 1:250
ΣΤΟΙΧΕΙΑ ΚΤΙΡΙΟΥ
ΣΚΥΡΟΔΕΜΑ
ΘΕΡΜΑΝΣΗ
ΗΛΕΚ. 380/220
ΩΦ. ΕΜΒΑΔΟ 2820 Μ2
ΥΨΟΣ :4,50 m

ΗΛΕΚΤΡΟΛΟΓΙΚΟΙ ΠΙΝΑΚΕΣ, ΚΛΙΜΑΤΙΣΤΙΚΕΣ
ΜΟΝΑΔΕΣ, ΠΥΡΟΣΒΕΣΤΙΚΕΣ ΦΩΛΙΕΣ
& ΕΞΟΔΟΙ ΚΙΝΔΥΝΟΥ
ΝΑ ΕΙΝΑΙ ΠΡΟΣΒΑΣΙΜΕΣ!

ELECTRICAL BOXES, AIRCONDITION
FIRE EXTINGUISHER & EMERGENCY EXITS
MUST BE ACCESSIBLE!

- ▶ ΠΡΙΖΑ ΔΕΗ
 - ▶ ΠΡΙΖΑ ΔΕΗ 1
 - ▶ ΠΡΙΖΑ ΟΤΕ
 - ΔΙΑΚΟΠΤΗΣ
 - ΠΥΡΟΣΒΕΣΤΙΚΟΣ
 - ΣΥΝΑΓΕΡΜΟΣ
 - ΦΡΕΑΤΙΟ
 - ΑΠΟΧΕΤΕΥΣΗΣ
 - ΦΡΕΑΤΙΟ ΔΕΗ
 - ΦΡΕΑΤΙΟ ΝΕΡΟΥ
 - ΦΡΕΑΤΙΟ ΝΕΚΡΟ
 - ΦΡΕΑΤΙΟ ΟΤΕ
 - ΦΡΕΑΤΙΟ ΟΤΕ-ΝΕΡΟΥ
 - ΠΙΝΑΚΑΣ ΔΕΗ
 - ΠΑΡΟΧΗ ΑΠΟΧΕΤΕΥΣΗΣ
 - ΠΑΡΟΧΗ ΡΕΥΜΑΤΟΣ
 - ΠΑΡΟΧΗ ΝΕΡΟΥ
 - [ΤΗΛΕΦΩΝΙΚΟΣ
 -] ΘΑΛΑΜΟΣ
 - | ΠΥΡΟΣΒΕΣΤΙΚΗ ΦΩΛΙΑ
 - = ΣΤΑΘΜΟΣ ΕΡΓΑΛΕΙΩΝ
- 0.0 ΚΟΛΩΝΕΣ 10x10cm

TECHNICAL DETAILS

-  **HOUSING FOR WATER SUPPLY & SEWERAGE**
-  **HOUSING FOR ELECTRIC POWER**
-  **ELECTRICAL BOXES**
-  **FIRE EXTINGUISHER**
-  **TELEPHONE LINES**
-  **ELECTRICAL POWER OUTLET**
-  **TELEPHONE CONNECTOR**
HEIGHT 2.50-6.00m

COLUMNS 10x10 cm