


12-15/3/2026

ΠΕΡΙΠΤΕΡΟ
PAVILION
ΚΛΙΜΑΚΑ 1:200
SCALE

10

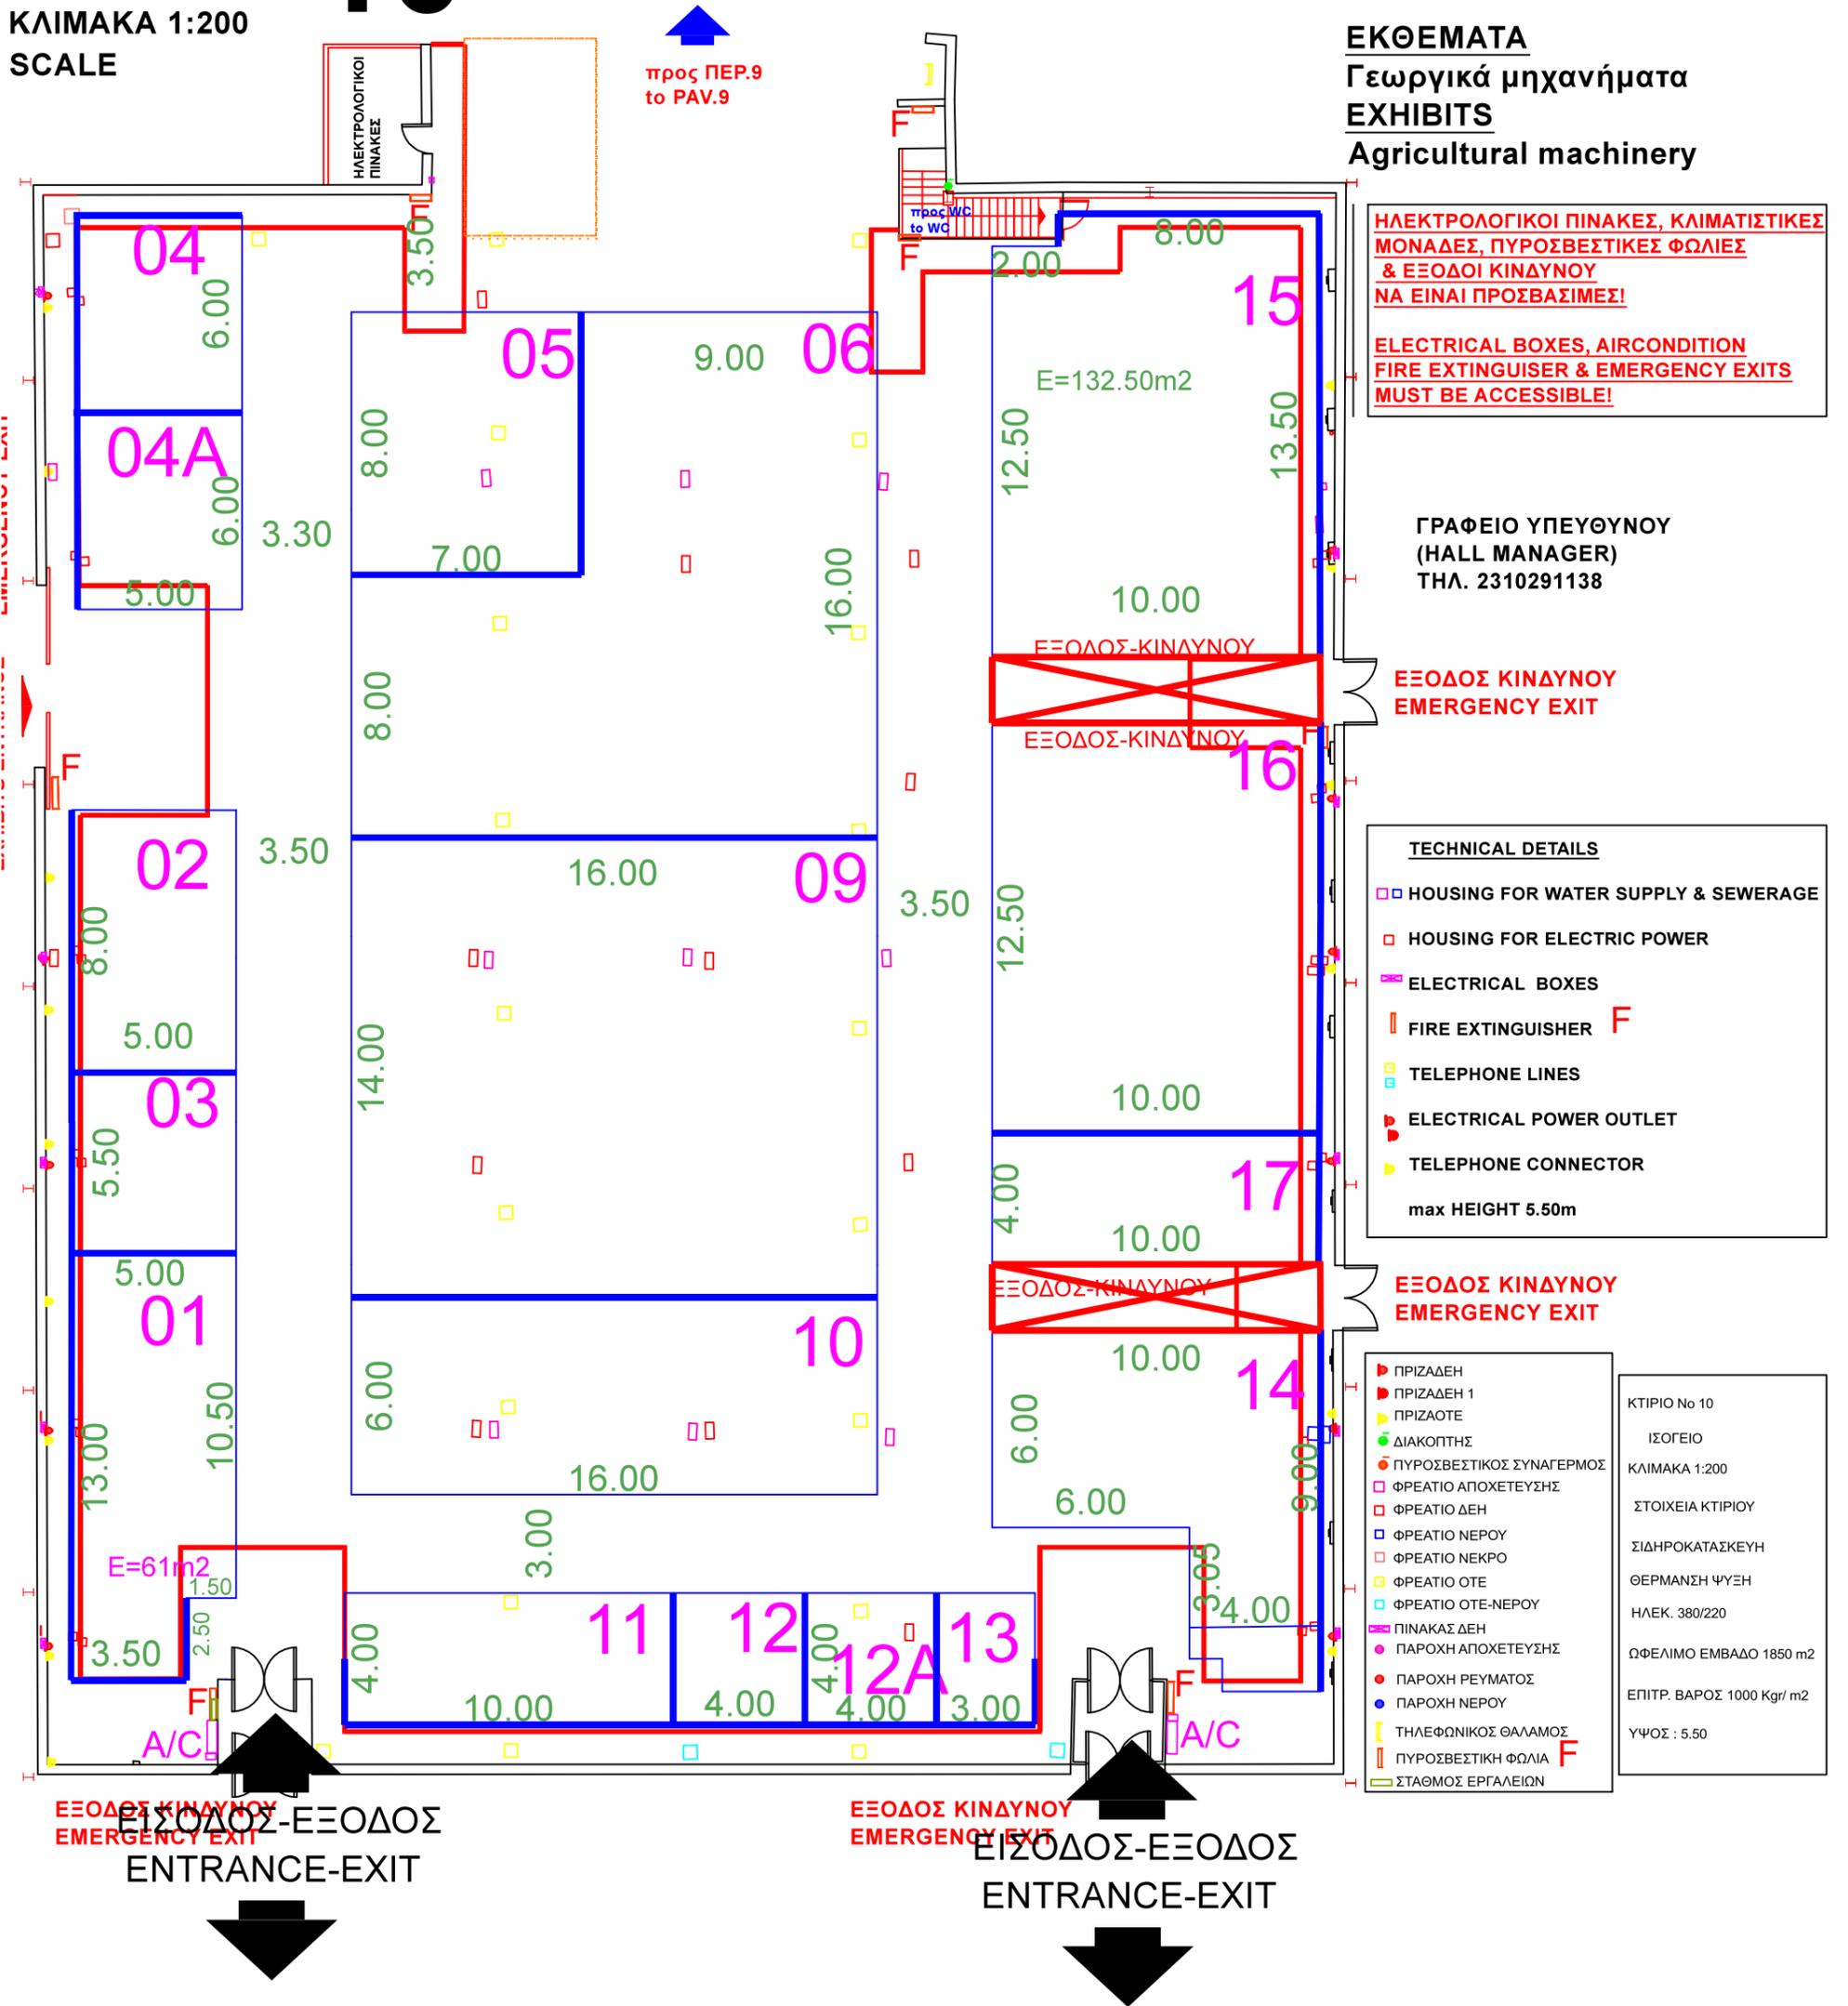

ΕΚΘΕΜΑΤΑ
Γεωργικά μηχανήματα
EXHIBITS
Agricultural machinery

ΗΛΕΚΤΡΟΛΟΓΙΚΟΙ ΠΙΝΑΚΕΣ, ΚΛΙΜΑΤΙΣΤΙΚΕΣ ΜΟΝΑΔΕΣ, ΠΥΡΟΣΒΕΣΤΙΚΕΣ ΦΩΛΙΕΣ & ΕΞΟΔΟΙ ΚΙΝΔΥΝΟΥ ΝΑ ΕΙΝΑΙ ΠΡΟΣΒΑΣΙΜΕΣ!
ELECTRICAL BOXES, AIRCONDITION FIRE EXTINGUISHER & EMERGENCY EXITS MUST BE ACCESSIBLE!

ΓΡΑΦΕΙΟ ΥΠΕΥΘΥΝΟΥ (HALL MANAGER)
ΤΗΛ. 2310291138

ΕΞΟΔΟΣ ΚΙΝΔΥΝΟΥ EMERGENCY EXIT

- TECHNICAL DETAILS**
- HOUSING FOR WATER SUPPLY & SEWERAGE
 - HOUSING FOR ELECTRIC POWER
 - ELECTRICAL BOXES
 - F FIRE EXTINGUISHER
 - TELEPHONE LINES
 - ELECTRICAL POWER OUTLET
 - TELEPHONE CONNECTOR
- max HEIGHT 5.50m

ΕΞΟΔΟΣ ΚΙΝΔΥΝΟΥ EMERGENCY EXIT

- ▶ ΠΡΙΖΑΔΕΗ
- ▶ ΠΡΙΖΑΔΕΗ 1
- ▶ ΠΡΙΖΑΟΤΕ
- ΔΙΑΚΟΠΤΗΣ
- ΠΥΡΟΣΒΕΣΤΙΚΟΣ ΣΥΝΑΓΕΡΜΟΣ
- ΦΡΕΑΤΙΟ ΑΠΟΧΕΤΕΥΣΗΣ
- ΦΡΕΑΤΙΟ ΔΕΗ
- ΦΡΕΑΤΙΟ ΝΕΡΟΥ
- ΦΡΕΑΤΙΟ ΝΕΚΡΟ
- ΦΡΕΑΤΙΟ ΟΤΕ
- ΦΡΕΑΤΙΟ ΟΤΕ-ΝΕΡΟΥ
- ΠΙΝΑΚΑΣ ΔΕΗ
- ΠΑΡΟΧΗ ΑΠΟΧΕΤΕΥΣΗΣ
- ΠΑΡΟΧΗ ΡΕΥΜΑΤΟΣ
- ΠΑΡΟΧΗ ΝΕΡΟΥ
- ΤΗΛΕΦΩΝΙΚΟΣ ΘΑΛΑΜΟΣ
- ΠΥΡΟΣΒΕΣΤΙΚΗ ΦΩΛΙΑ
- ΣΤΑΘΜΟΣ ΕΡΓΑΛΕΙΩΝ

ΚΤΙΡΙΟ Νο 10
ΙΣΟΓΕΙΟ
ΚΛΙΜΑΚΑ 1:200
ΣΤΟΙΧΕΙΑ ΚΤΙΡΙΟΥ
ΣΙΔΗΡΟΚΑΤΑΣΚΕΥΗ
ΘΕΡΜΑΝΣΗ ΨΥΞΗ
ΗΛΕΚ. 380/220
ΩΦΕΛΙΜΟ ΕΜΒΑΔΟ 1850 m2
ΕΠΙΠΡ. ΒΑΡΟΣ 1000 Kgr/ m2
ΥΨΟΣ : 5.50

↑
προς ΠΕΡ.9
to PAV.9

↑
προς WC
to WC

ΕΞΟΔΟΣ ΚΙΝΔΥΝΟΥ EMERGENCY EXIT
ΕΙΣΟΔΟΣ-ΕΞΟΔΟΣ
ENTRANCE-EXIT

ΕΞΟΔΟΣ ΚΙΝΔΥΝΟΥ EMERGENCY EXIT
ΕΙΣΟΔΟΣ-ΕΞΟΔΟΣ
ENTRANCE-EXIT