




Agrotica

12-15/3/2026

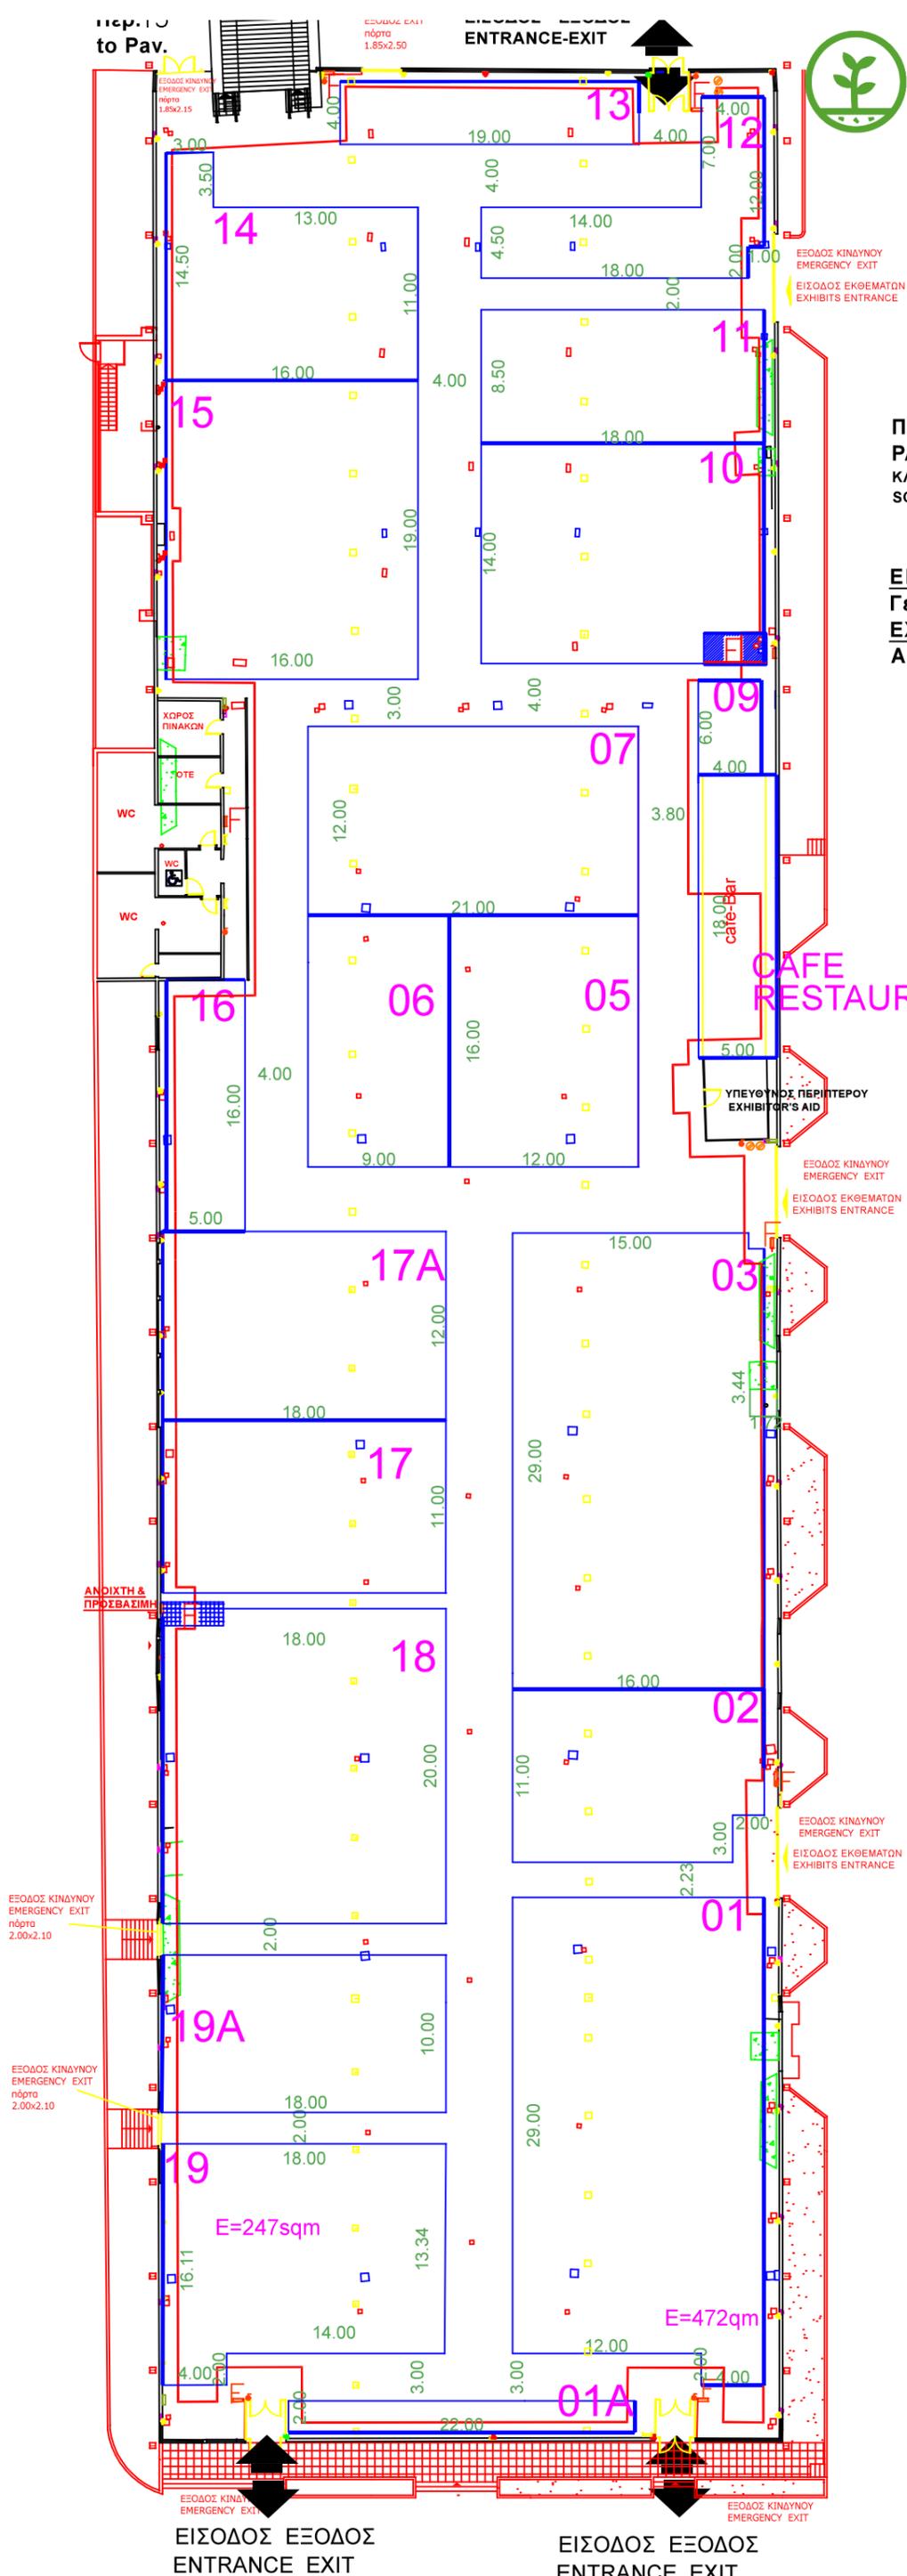

**ΠΕΡΙΠΤΕΡΟ
PAVILION 13**
ΚΛΙΜΑΚΑ 1:400
SCALE

ΕΚΘΕΜΑΤΑ
Γεωργικά μηχανήματα -Ελκυστήρες
EXHIBITS
Agricultural machinery-Tractors

ΚΤΙΡΙΟ No 13
ΙΣΟΓΕΙΟ
ΚΛΙΜΑΚΑ 1:400
ΣΤΟΙΧΕΙΑ ΚΤΙΡΙΟΥ
ΣΙΔΗΡΟΚΑΤΑΣΚΕΥΗ
ΘΕΡΜΑΝΣΗ ΨΥΞΗ
ΗΛΕΚ. 380/220
ΩΦ. ΕΜΒΑΔΟ 5188.10 M2
ΕΠΙΤΡ. ΒΑΡΟΣ 750 Kgr/ m2
ΥΨΟΣ : 5.50
max ΥΨΟΣ Κατω απο τους
ΑΕΡΑΓΩΓΟΥΣ 2.90 μετρα

Pavilion No 13
Ground floor
Steel Structure.
Cooling & Heating.
Operating power 380/220 V.
Permitted weight 750 kg/m2

ΗΛΕΚΤΡΟΛΟΓΙΚΟΙ ΠΙΝΑΚΕΣ, ΚΛΙΜΑΤΙΣΤΙΚΕΣ ΜΟΝΑΔΕΣ ΠΥΡΟΣΒΕΣΤΙΚΕΣ ΦΩΛΙΕΣ & ΕΞΟΔΟΙ ΚΙΝΑΥΝΟΥ ΝΑ ΕΙΝΑΙ ΠΡΟΣΒΑΣΙΜΕ!
ELECTRICAL BOXES, AIRCONDITION, FIRE EXTINGUISHER & EMERGENCY EXITS MUST BE ACCESSIBLE.

● ΠΡΙΖΑΔΕΗ
 ● ΠΡΙΖΑΔΕΗ 1
 ● ΠΡΙΖΑΟΤΕ
 ● ΔΙΑΚΟΠΤΗΣ
 ● ΠΥΡΟΣΒΕΣΤΙΚΟΣ ΣΥΝΑΓΕΡΜΟΣ
 ■ ΦΡΕΑΤΙΟ ΑΠΟΧΕΤΕΥΣΗΣ
 ■ ΦΡΕΑΤΙΟ ΔΕΗ
 ■ ΦΡΕΑΤΙΟ ΝΕΡΟΥ
 ■ ΦΡΕΑΤΙΟ ΝΕΚΡΟ
 ■ ΦΡΕΑΤΙΟ ΟΤΕ
 ■ ΦΡΕΑΤΙΟ ΟΤΕ-ΝΕΡΟΥ
 ■ ΠΙΝΑΚΑΣ ΔΕΗ
 ● ΤΡΟΧΗΛΑΤΟΣ ΠΥΡΟΣΒΕΣΤΗΡΑΣ
 ● ΠΑΡΟΧΗ ΑΠΟΧΕΤΕΥΣΗΣ
 ● ΠΑΡΟΧΗ ΡΕΥΜΑΤΟΣ
 ● ΠΑΡΟΧΗ ΝΕΡΟΥ
 ■ ΤΗΛΕΦΩΝΙΚΟΣ ΘΑΛΑΜΟΣ
 ■ ΠΥΡΟΣΒΕΣΤΙΚΗ ΦΩΛΙΑ
 ■ ΑΕΡΑΓΩΓΟΣ
 ■ ΣΤΑΘΜΟΣ ΕΡΓΑΛΕΙΩΝ

ΓΡΑΦΕΙΟ ΥΠΕΥΘΥΝΟΥ
HALL MANAGER
ΤΗΛ. 2310/291512
FAX 2310/291578

TECHNICAL DETAILS

- HOUSING FOR WATER SUPPLY AND SEWERAGE
- HOUSING FOR ELECTRIC POWER
- ELECTRICAL BOXES
- FIRE EXTINGUISHER
- FIRE EXTINGUISHER ON WHEELS
- TELEPHONE LINES
- ELECTRICAL POWER OUTLET
- TELEPHONE CONNECTOR
- max HEIGHT 5.50m
max height under air duct 2.90m
loading area 5188.10m2
- AIR DUCT

ΕΙΣΟΔΟΣ ΕΞΟΔΟΣ
ENTRANCE EXIT

ΕΙΣΟΔΟΣ ΕΞΟΔΟΣ
ENTRANCE EXIT